

Stadsvapnet instruktion belysning parkering.

Belysning och laddstolpscentral matas från fasadskåp på garagevägg till central i garage.

Central med belysningsstyrning samt säkringar för laddstolpe se bild 1.

- 1,2,3 Huvudbrytare belysning o laddstolpe.
- 4,5,6 Säkring belysning 10A.
- 7 Manöversäkring kontaktor belysning.
- 8,9,10 Säkring laddstolpe 16A.
- 13,14 Relä styrning tån o släck via nyckelbrytare.
- 15,16 Kontaktor belysning.

Belysningsanläggningen kan tändas och släckas dagtid via nyckelströmbrytare som är placerad ovanför fasadskåp på garagevägg se bild 2.

Stolplucka på belysningsstolparna öppnas med sexkantsnyckel och stolpscentral med 6 A säkring blir åtkomlig.

Bild 1



Bild 2





PLURIO O LED 40W R/S N4M


Artnr	E7753918	Varumärke	THORN
Lev artnr	7753918		
Lev typbet			
UNSPSC			
EAN			

Produktegenskaper





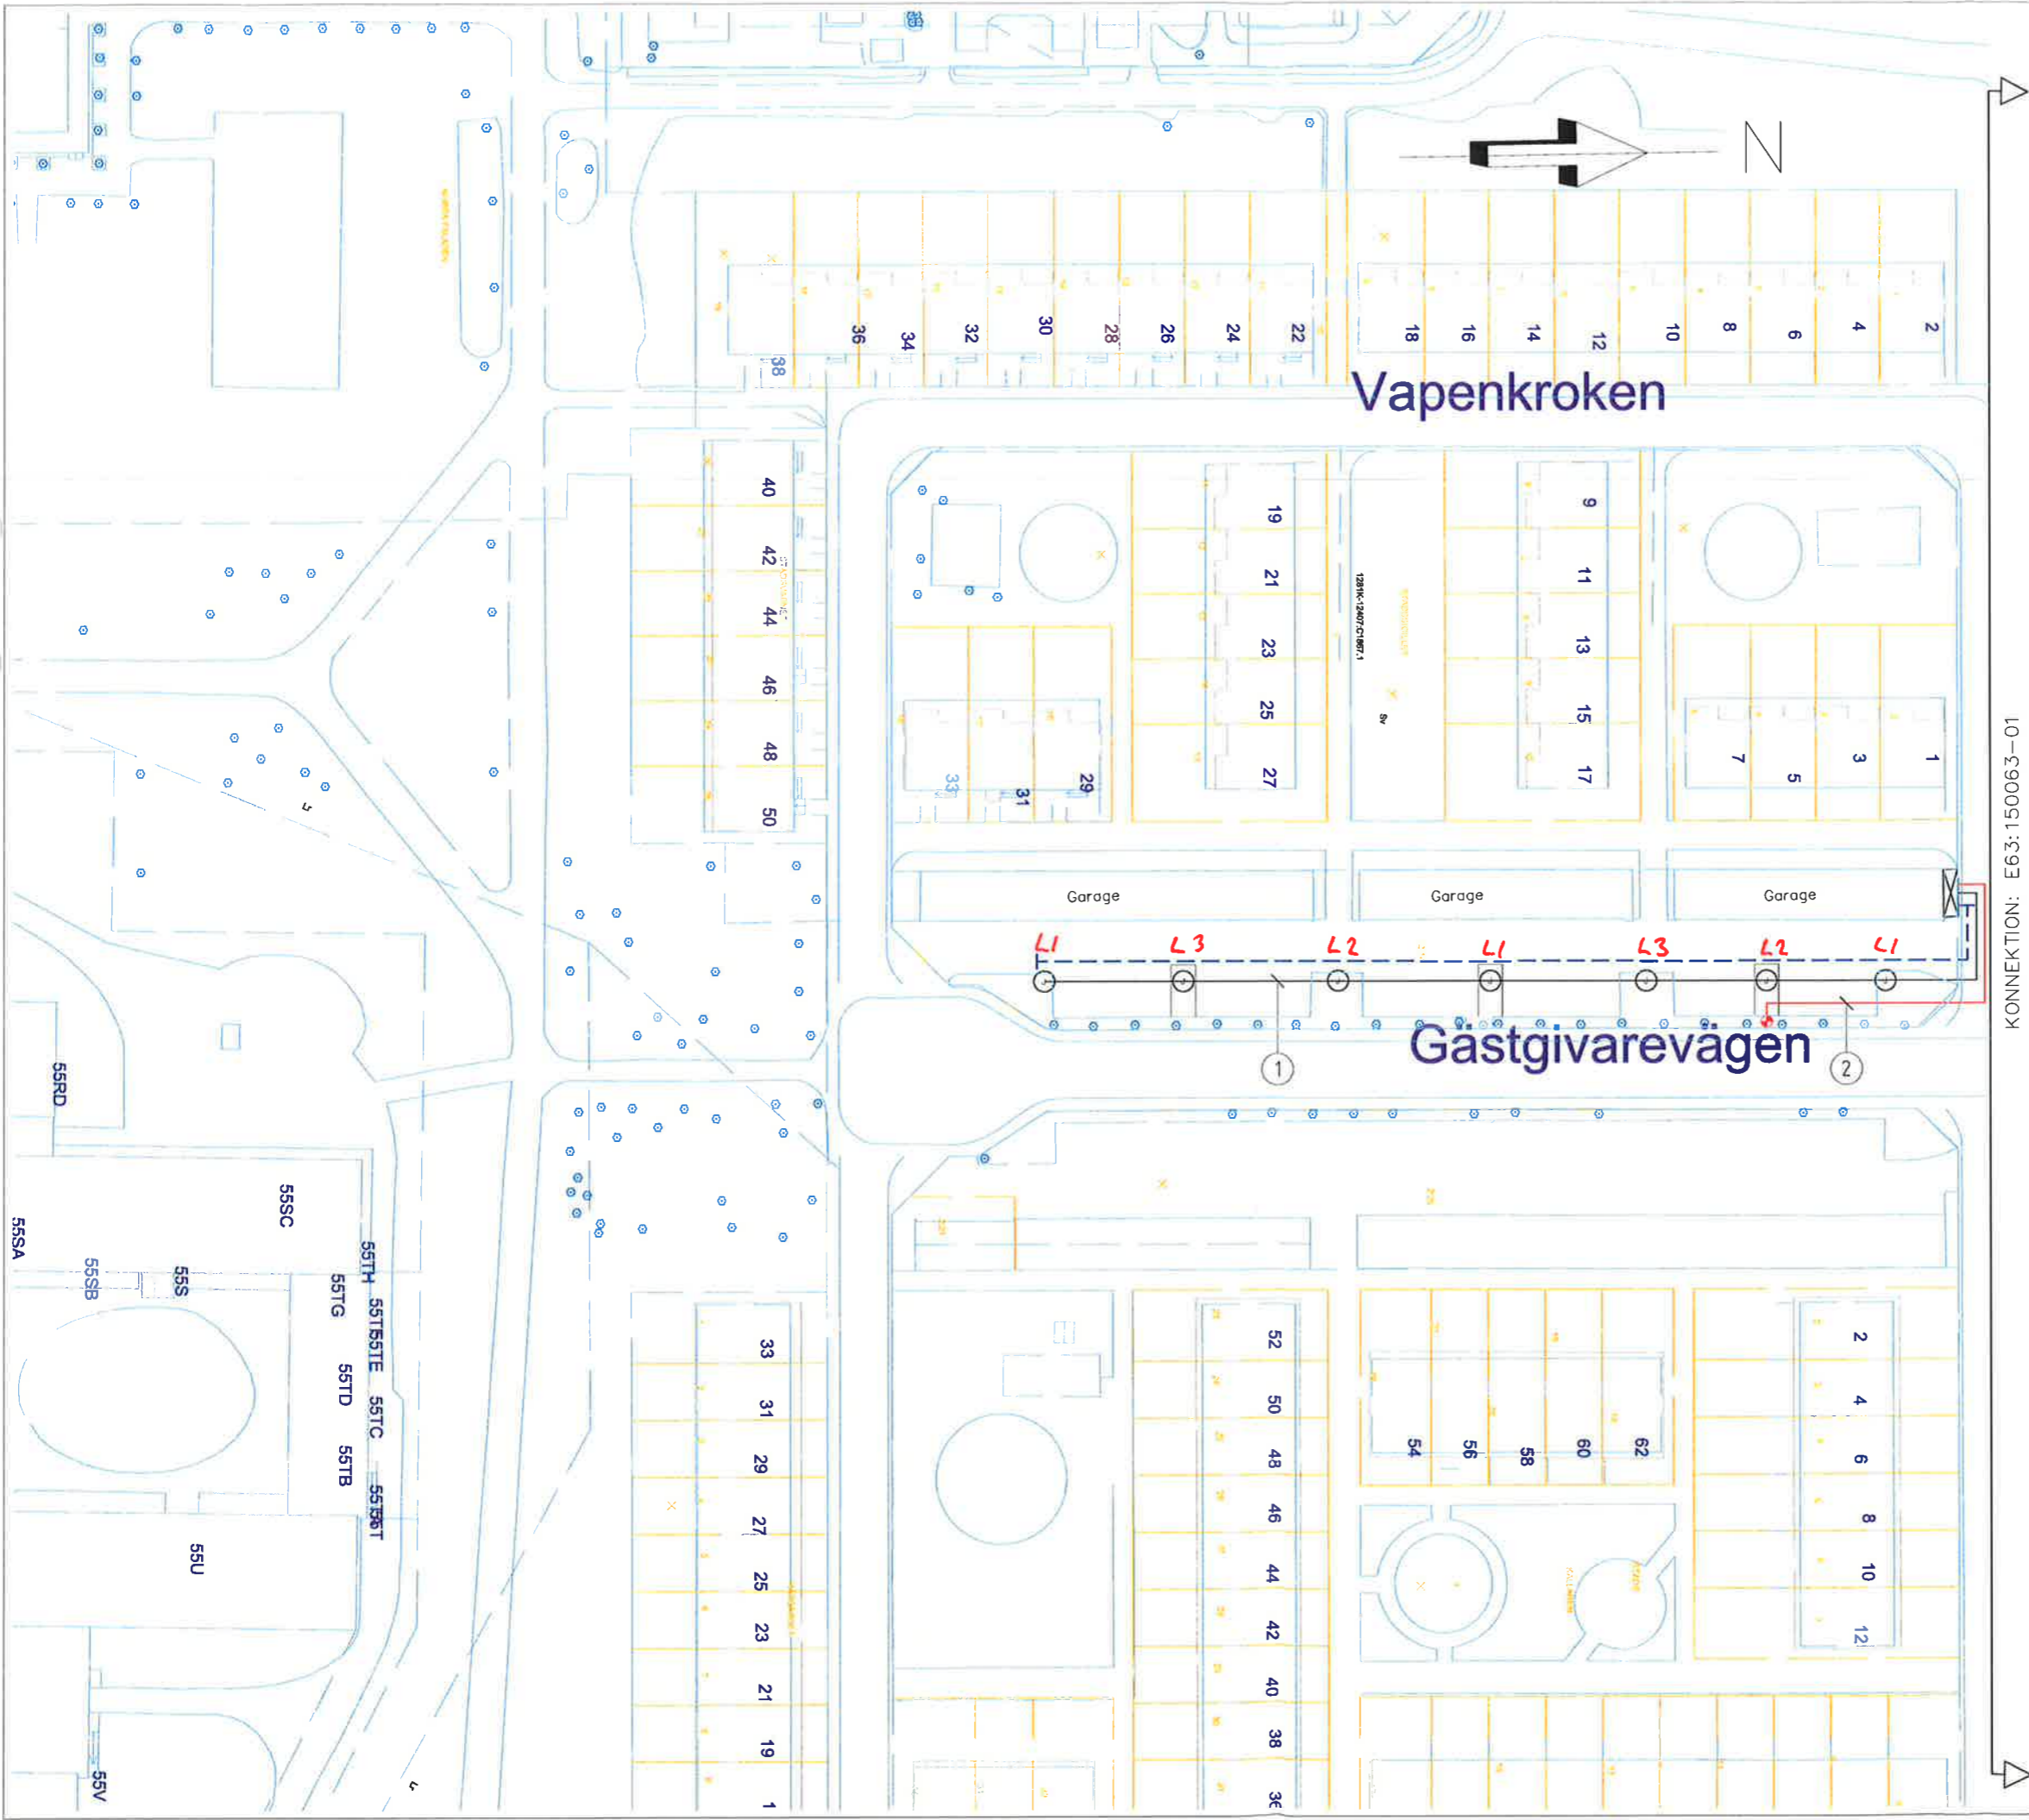


Ljuskälla:	LED ej utbyttbar	Kapslingsklass (IP):	IP66
Max. lampeffekt:	42 W	Färgtemperatur:	4000...4000 K
Armaturljusflöde:	3021 lm	Montage:	Stolptopp
Med ljuskälla:	Ja	Material kapsling:	Aluminiumfilter
Färg kapsling:	Silver	Material kupa:	Plast, transparent
Märkspänning från/till:	230...230 V	Lämplig för stolptoppsdiameter:	60...60 mm
Slagtålighet (IK):	IK08	Skyddsklass:	II
Med anslutningskabel:	Ja	Kabellängd:	4 m
Höjd (mm):	567 mm		

Produktbeskrivning & dokument

Fabrikat: Thorn Lighting. Montage: Stolptopp Ø 60 mm, insticksmått 75 mm. Rekommenderad montagehöjd 3-4 m. Designat sortiment av stolpar och armar offereras på begäran. Utförande: Armaturhus och stolphals av aluminium pulverlackerat med silver strukturfärg. Optik med mångfasetterad reflektor av aluminium eller vitlackerad optik (armaturhus lackerat med matt vit färg på insidan). Typ R/S (för LED) har symmetrisk optik med rund ljusspridning. R/S optik innebär en symmetrisk, rund spridning av ljuset kring armaturen. Typ STR (för LED) har street-optik som skärmar av ljuset och kastar ljuset längs med en väg eller cykelbana. Kupa av UV-stabiliserad klar polykarbonat med bländskyddsprismor. Åtkomst till ljuskälla och driftdon via tre skruvar under kupan. Ljuskälla: Plurio LED är bestyckad med LED-modul. Livslängd >100 000 h, L70, Ta 25 samt Ta 15. Anslutning: Kopplingsplint 2x2,5 mm² resp 3x2,5 mm². Varianter med fördragen kabel längd 4 m (H05VV-F).



FÖRKLARINGAR

-  ELCENTRAL
-  LADDSTOLPE
-  PARKSTOLPE, HÖJD 4M
ARMATUR: THORN PLURIO LED
-  KABEL TYP: N1XV 5G6 | 50MM
KABELSKYDDSRÖR
-  KABEL TYP: N1XV 5G16 | 50MM
KABELSKYDDSRÖR
-  REFUG 800MM BRED
-  160MM KABELRÖR FÖR
FRAMTIDA BRUK

RELATIONSRTNING

KONNEKTION: E63:150063-01

ÄRENDE VAPENKROKENS SAMFÄLLIGHET - IUND








DATUM	SIGN	SKALA
2017-08-17	SÄ	A1 - 1:400 A3 - 1:800


BLADNR E63:150063-02 (2/2)



BOX 25, 221 00 LUND, TELEFON 010-122 70 00
BESÖKSADRESS: TRAKTORVÄGEN 8, ESKÖLV.


FÖRKLARINGAR

-  ELCENTRAL
-  LADDSTOLPE
-  PARKSTOLPE, HÖJD 4M
ARMATUR: THORN PLURIO LED
-  KABEL TYP: N1XV 5G6 I 50MM
KABELSKYDDSRÖR
-  KABEL TYP: N1XV 5G16 I 50MM
KABELSKYDDSRÖR
-  REFUG 800MM BRED
-  160MM KABELRÖR FÖR
FRAMTIDA BRUK

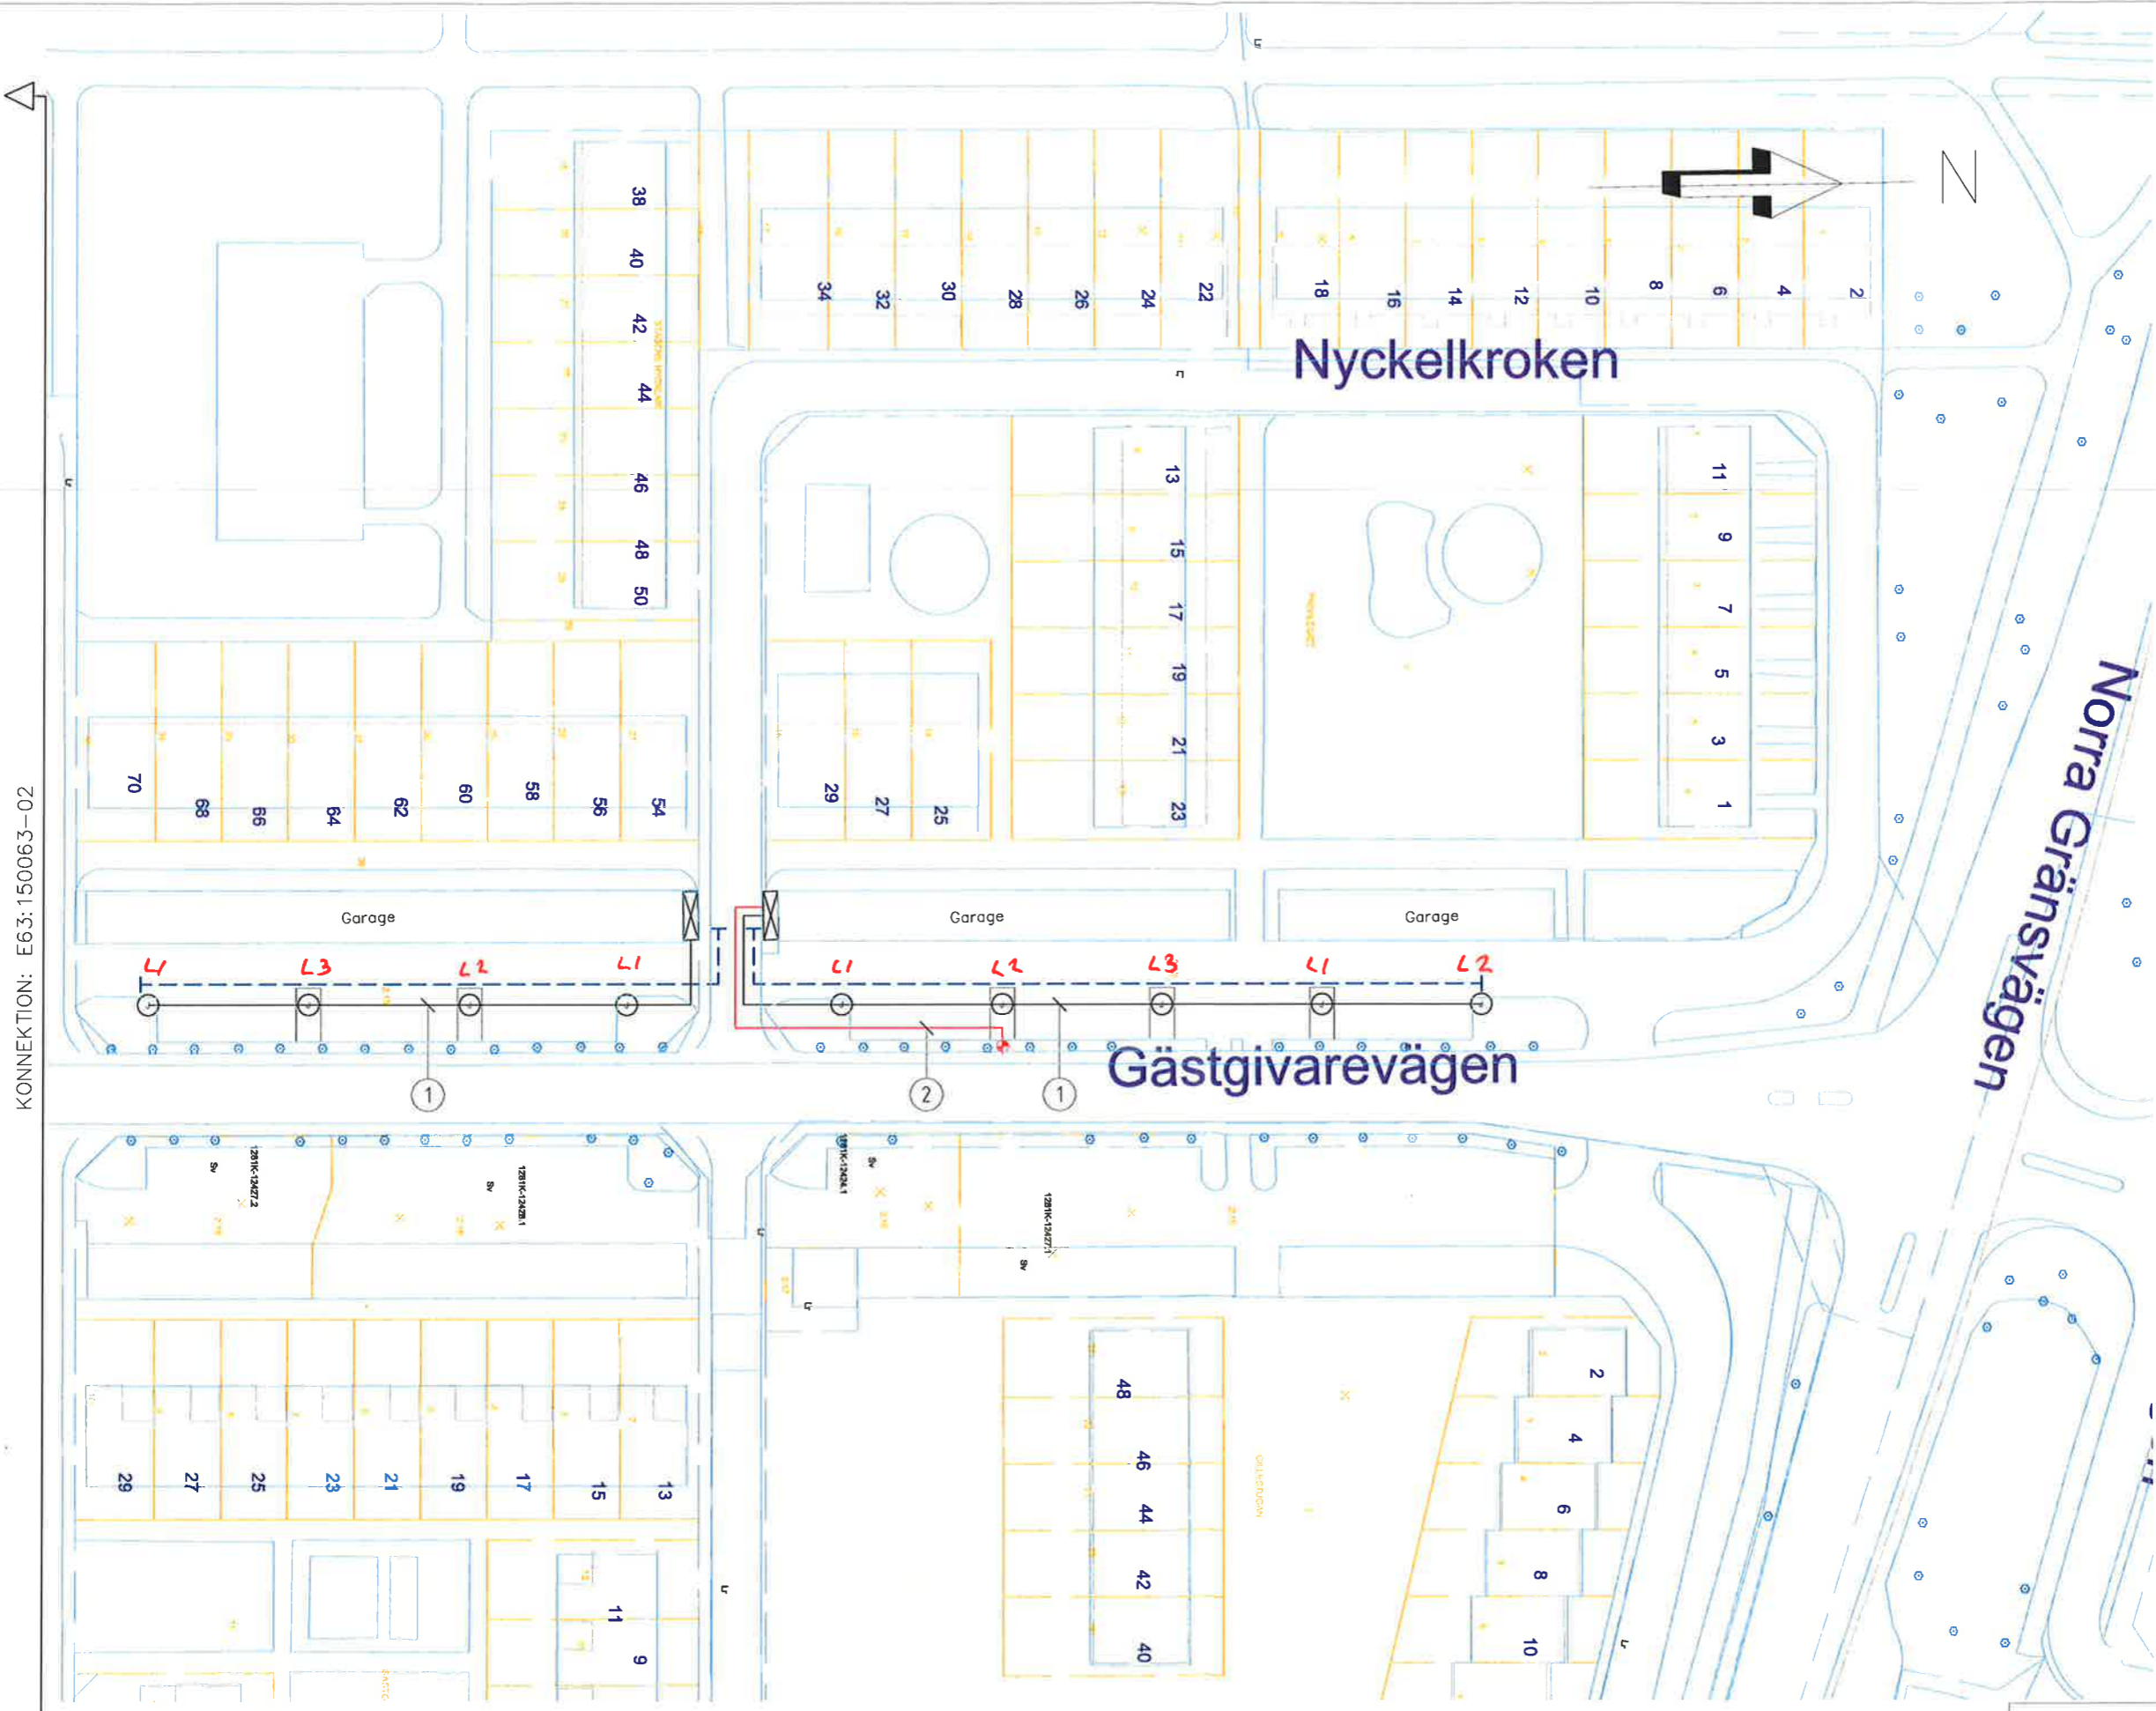

KONNEKTION: E63:150063-02

RELATIONSRTNING

ÄRENDE VAPENKROKENS SAMFÄLLIGHET - IUND			
	DATUM	SIGN	SKALA
	2017-08-17	SA	A1 - 1:400 A3 - 1:800
BLADNR E63:150063-01 (1/2)			

BOX 25, 221 00 LUND. TELEFON 010-122 70 00
BESÖKSADRESS: TRAKTORVÄGEN 8, ESKÖLV.