286 66
Ink. 5/4 68

289 66
5 4 68

287 66
Ink. 5/4 1968

288 66
Ink. 5/4 68

Tillhör byggnadslov

den 19/10 1966, § 416, 417, 418, 419.

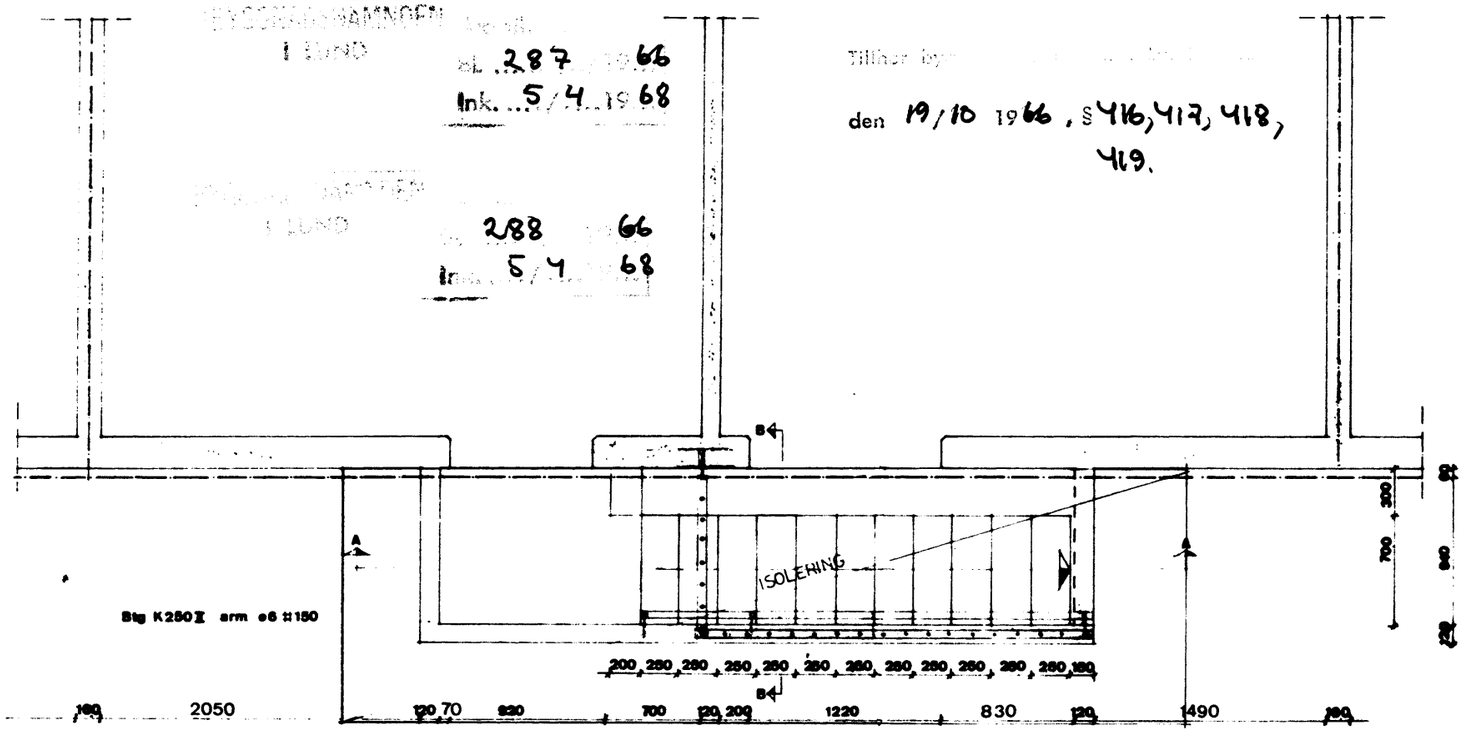

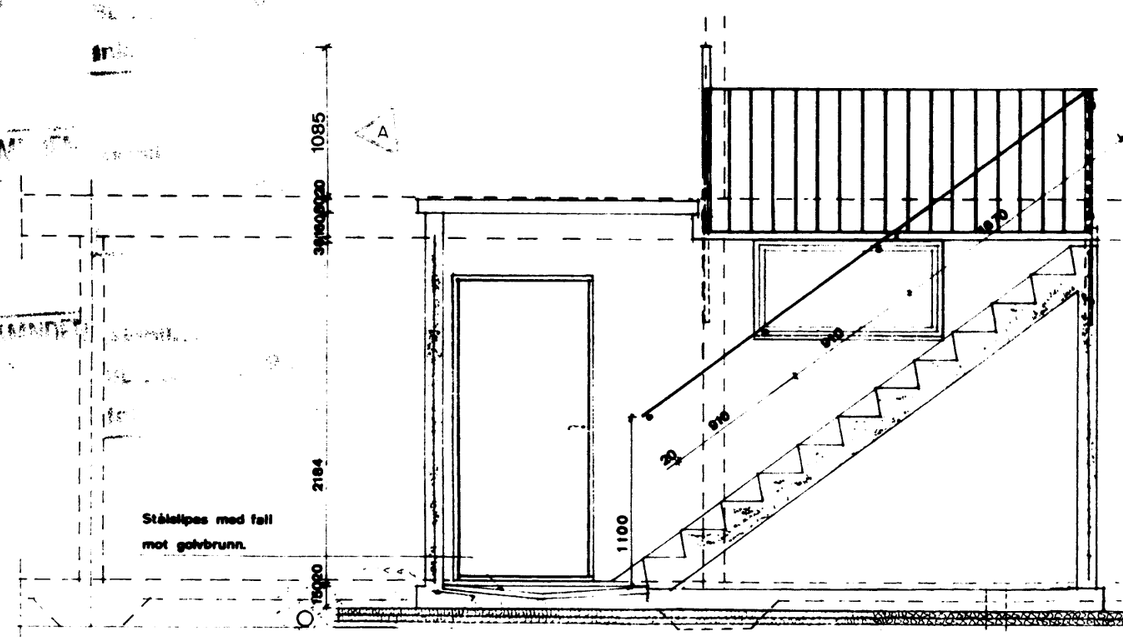

Anslutn. för btg-trapplöp göres enl. fabr. anv.

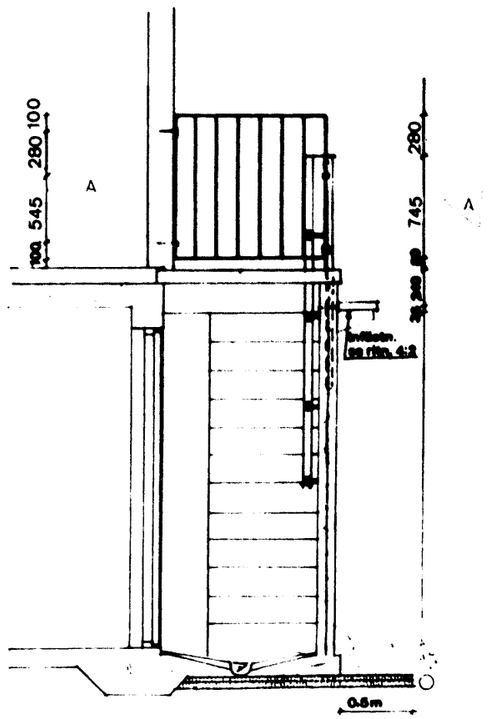

Rockwool "markskiva" 2·4 cm
på 5 cm grus

MATR. SPEC.

	BTG K 200	0,8 M³	SULOR O PLATTA
	ROCKWOOL 4CM817	2,86 M²	MARKISOLERING
	CEMENTBRUK 1:3	0,06 M³	PLAN
	BTG K250	1,8 M³	VÄGGAR
	ARMERING		ENL. ARM. SPEC.
	BTG. TRAPPLÖP		ENL. TILLV.RITN.
	ENTRÉTRAPPA		ENL. RITN. 4:2
A	TRAPPRÄCKE		ENL. 45
A	1025 × 2500	1 ST	
A	1025 × 970	1 ST	
	LEDSTÅNG		
A	40×10 ≈ 3510	1 ST	
	STÅNDARE		
	L50·50·5 · 1500	2 ST	
	GALV. TRÄSKRUV	2 ST	⅜" × 125 MM
	RULT BUFO 60W		
	M22 FZV-MUTTER	6 ST	
	DO M.HYLSA 85MM	4 ST	

Anm.
Allt järn i kvalitet 1311.
All svetsning enl. SCU 1988:57
Trappsteggar gjutna med slät form.
Allt omfattande galvaniserade.

Kv. Stadsvapnet, Stadssigillet, Stadens Nycklar, Privilegiet
NORRA FÄLADEN, LUND

15.1.68. BS A

REV.	SIGN.		NR	ÄNDRADE UTT.

HK 102

KÄLLARTRAPPA

BYGGNADS AB HARRY KARLSSON
BOX 33 LUND TEL 0413/17970

MTN.	4:4
SKALA	1:40
DATUM	19.10.66
RITAD	