
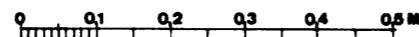
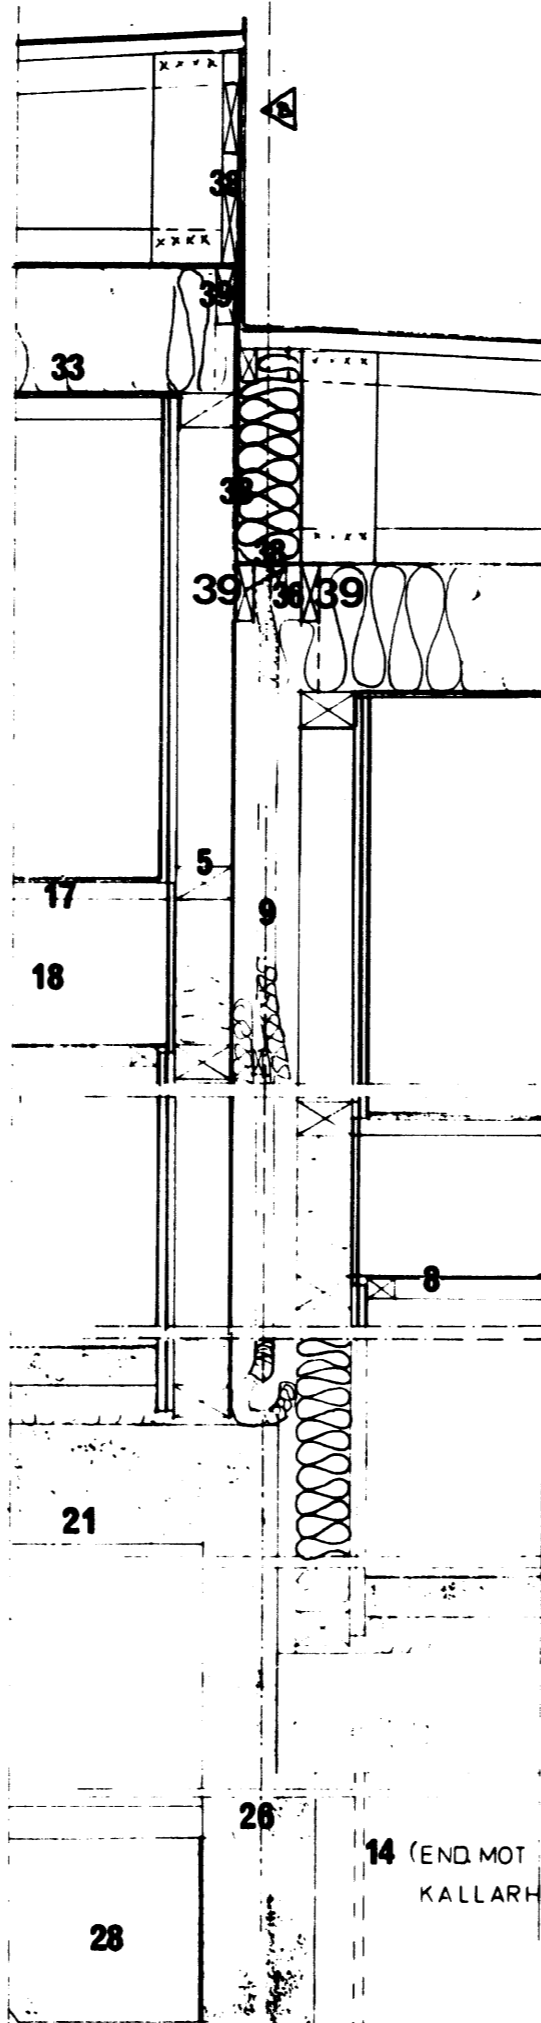
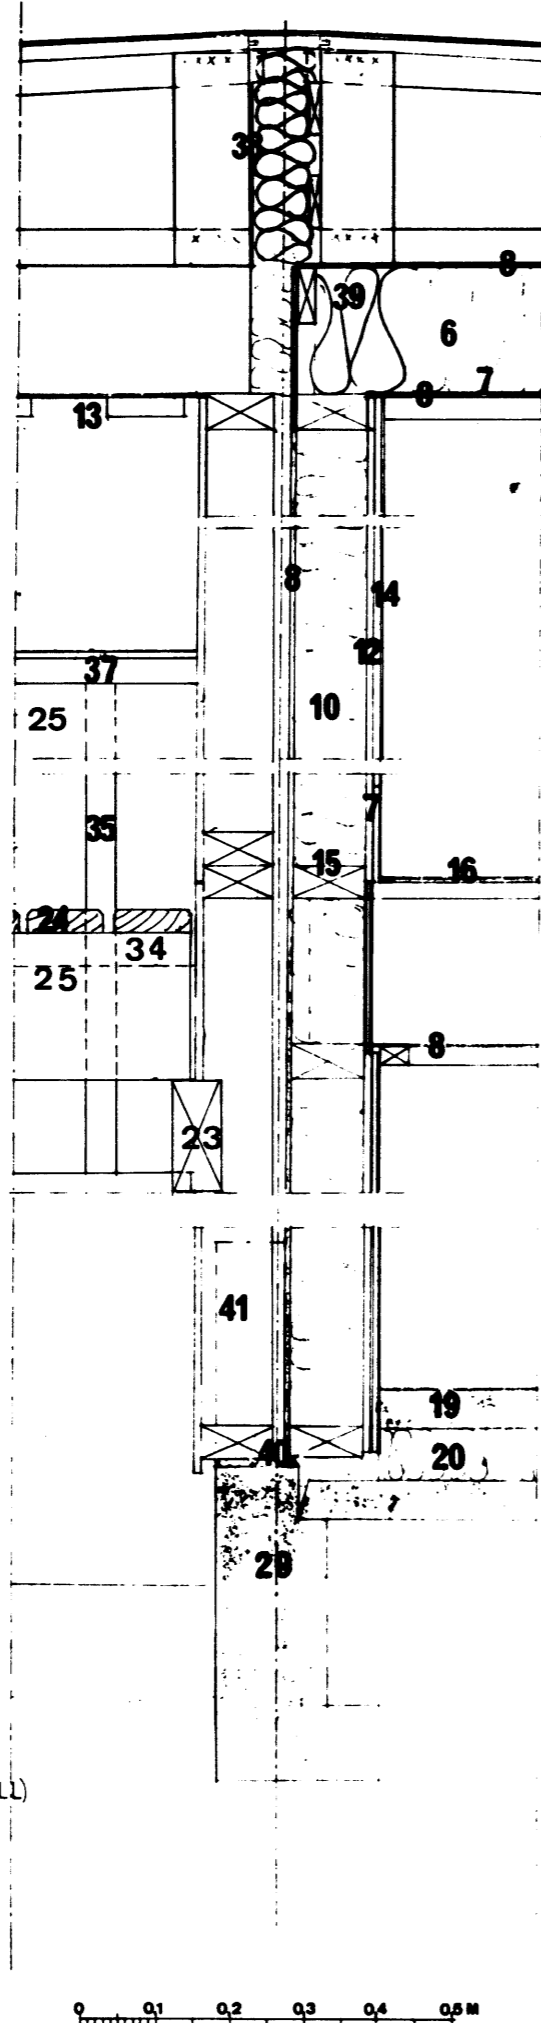


NORMALFALL

MOT BALKONG

TRAPPNING

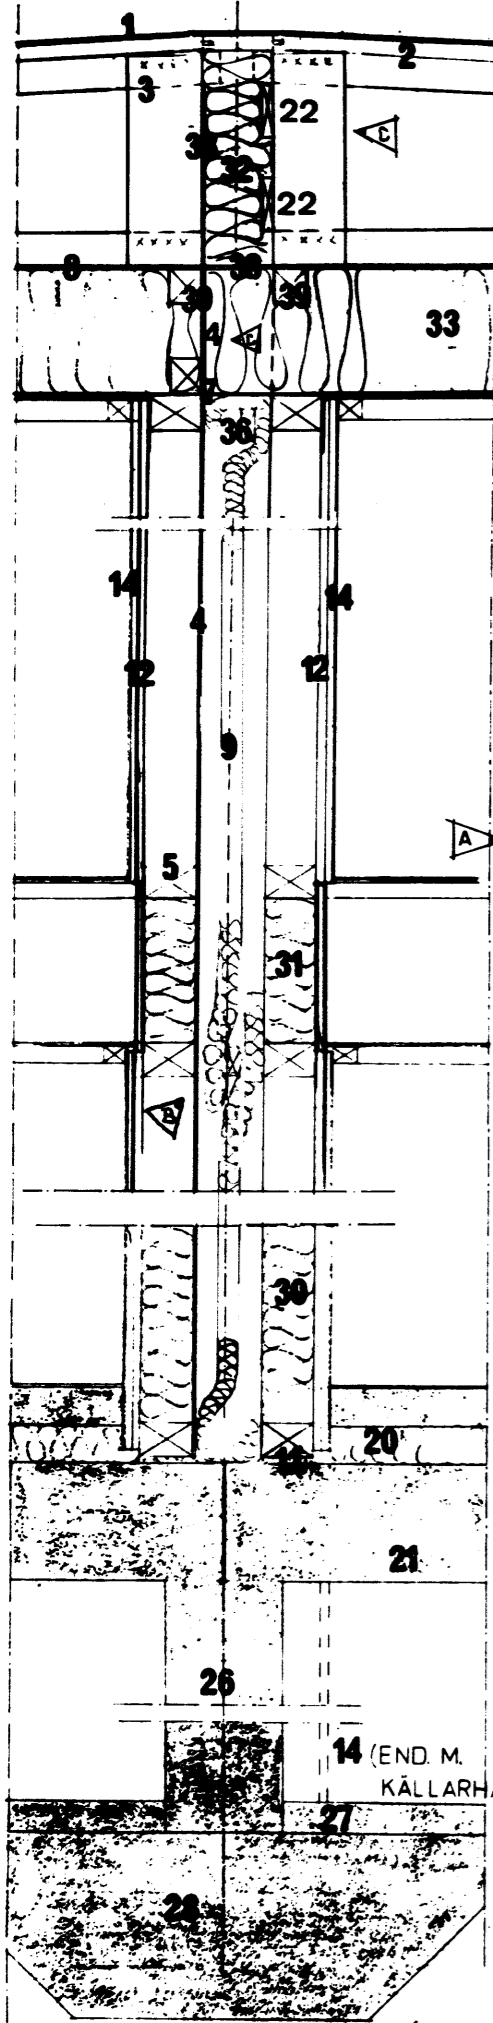

- 1 DUBBELTÄCKNING M PAPP
- 2 7/8 RSP
- 3 1.4' RESP 2.2' REGELVERK
- 4 13 MM GIPS SKIVA
- 5 1.2' RESP 2.3' 60 CM
- 6 17 CM MINULLFILT KLASS B
- 7 DIFF SPÄRR
- 8 64 MM MAS SPECIAL
- 9 30 MM BYGGMATT
- 10 90 MM MINULLSKIVA KLASS A
- 11 TÄTN.M. CEMENTERUK
- 12 10 MM SPÄNSKIVA
- 13 1.4' KANTSÄGAT PÅ 3MM INTERNIT
- 14 13 MM GIPSSKIVA
- 15 1.2' REGLAR 60 CM
- 16 1/4' MAS. UNDERGOLV
- 17 1' RSP
- 18 2.8' BJÄLKAR 60 CM
- 19 5 CM ÖVERBEIONG
- 20 5 CM RESP 7 CM HÄRD MINULLSKIVA 100 KG/M³
- 21 16 CM KONSTR BTG
- 22 5/8 x 3" REGEL
- 23 REGEL 2 1/2 x 6" TRYCKIMPR. T 70
- 24 1 1/2 x 4" BRÄDER TRYCKIMPREGNERADE T70
- 25 REGEL 2 x 6" TRYCKIMPR. T 70
- 26 16 CM BTG
- 27 4 CM ÖVERBTG
- 28 GRUNDSULA H=25 CM
- 29 PREFAB BTGBALK O PLATTOR
- 30 7 CM MINULL H=50 CM VV 50 KG/M³
- 31 7 CM MINULL
- 32 10 CM MINULL VV 100 KG/M³
- 33 2.7' BJÄLKAR
- 34 2 1/2 x 8" REGLAR C 44 TRYCKIMPR. T70
- 35 REGEL 2 x 3" TRYCKIMPR T 70
- 36 REGEL 1.2'
- 37 REGEL 1 1/2 - 2.7" TRYCKIMPR
- 38 3MM INTERNIT
- 39 2.2' RESP 1.3' SPIKLÄKTE
- 40 ELASTISK FOGMASSA
- 41 BTG KLACK VID TRAPPNING K250 II

Tillhör byggnadsnämndens i Lund beaktat
den 19/10 1966, § 416, 417,
418, 419.

GÄLLER FÖR ETAPP II

Kv. Stadsvevnet, Stadsägillet,
Stadens Nycklar, Privilegiet
NORRA FÄLADEN, LUND

27.3.68 BS
15.1.68. BS
16.8.67. BS

REV.	NOV.	NOV.	NOV.	NOV.	NOV.
			0:103		
DET. GM. LGHSK. I VÄGG			12.10.66		
BYGGNADS AB HARRY KARLSSON			TEL. 0412/1725		