


286 66
5 4 68

287 66
5 4 68


288 66
5 4 68

289 66
5 4 68

Tillhör byggnadsnämndens i Lund basist
den 19/10 1966, § 416, 417, 418,
419.

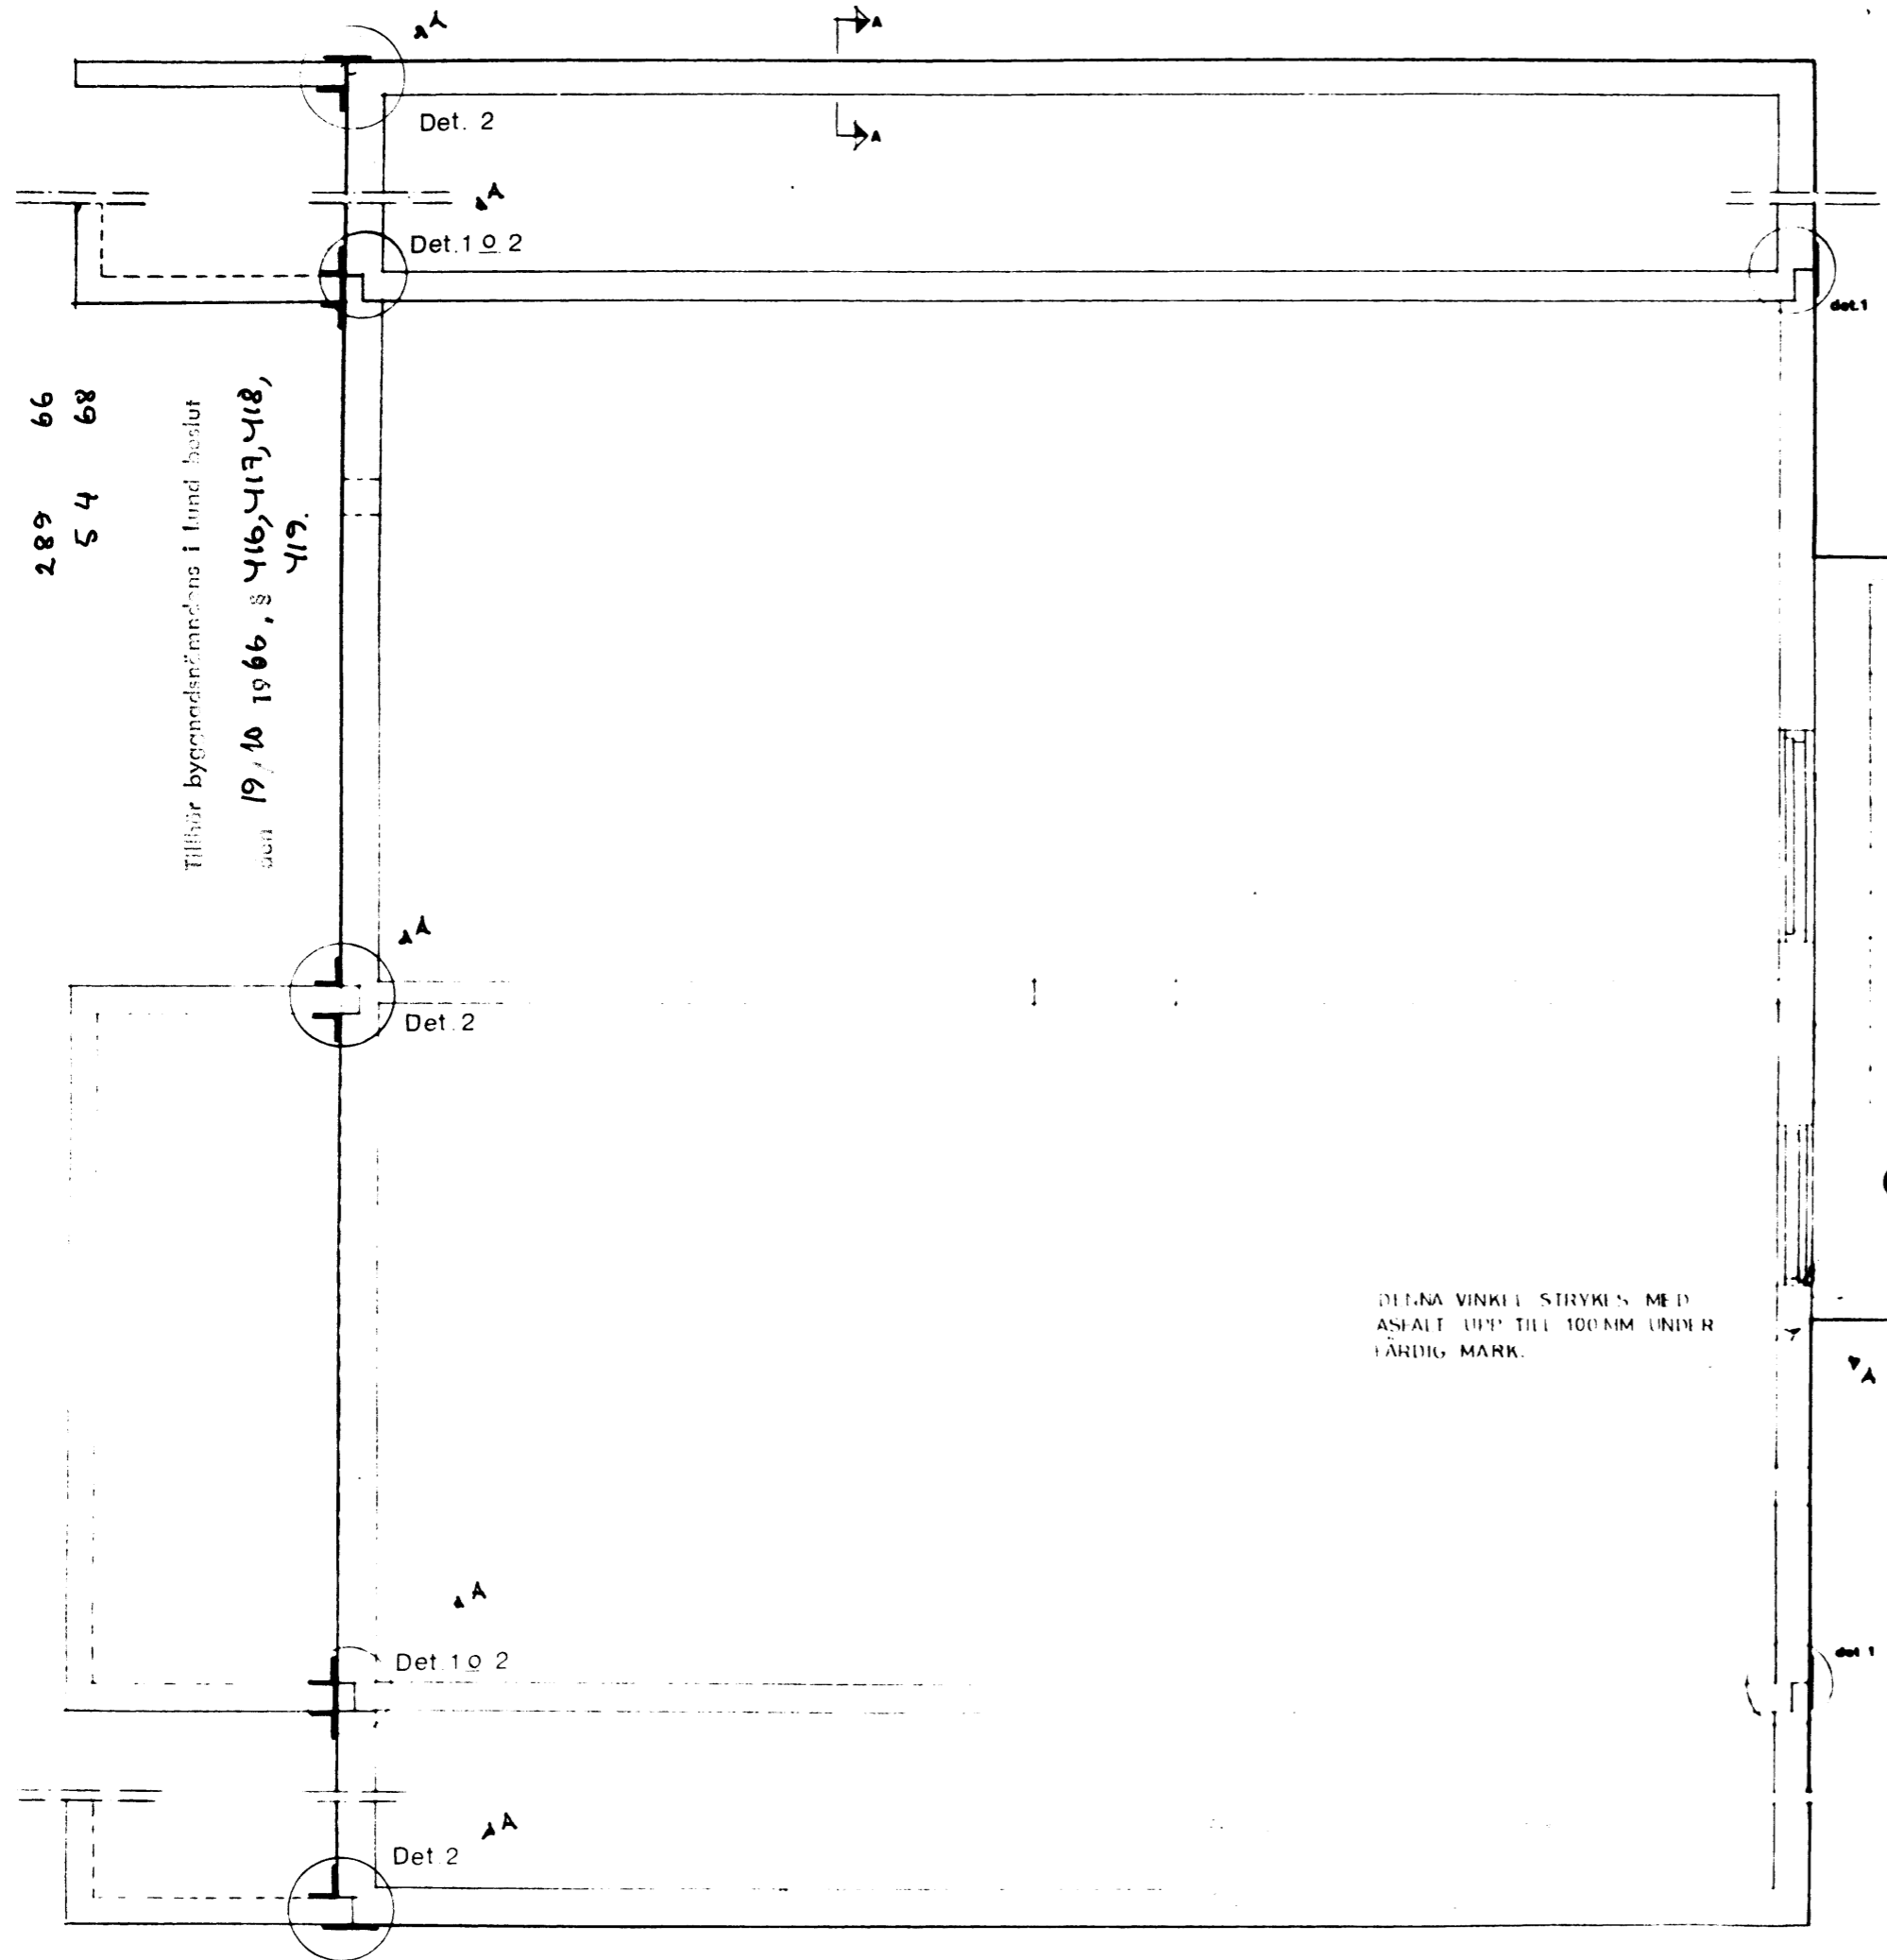


DESSA VINKEL STRYKES MED
ASEALT UPP TILL 100MM UNDER
FÄRDIG MARK.

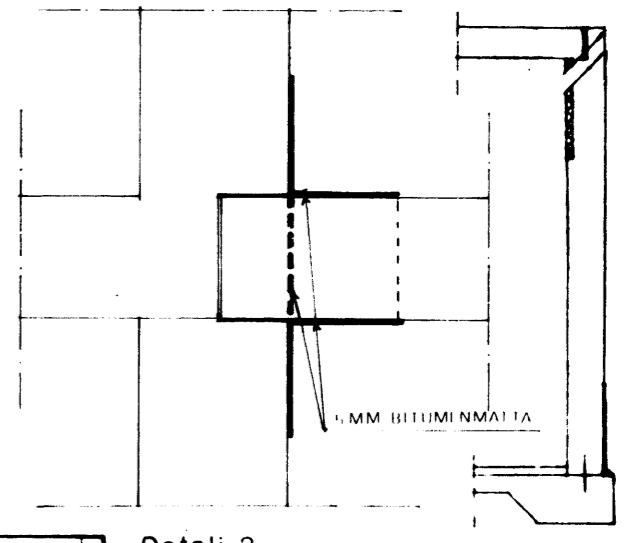

Detalj 2

Section A-B

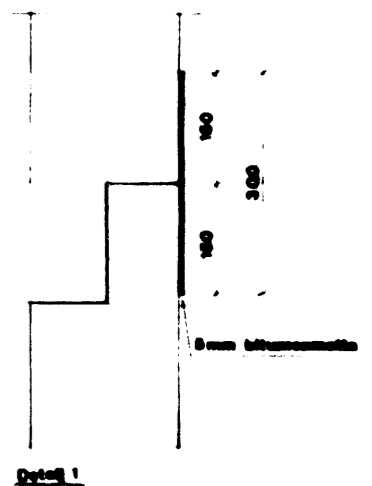

Skikt, spec	Isolerad yta	Skiktets tjocklek
Stallnings	9,5 m ²	6,5 m b-300mm
Överfalls	14 m ²	5,0 m b-300mm

ANM
Stellan profilsnittet och grundar samt en till
läggas och vid grundarna läggs en fas med cement-
bruk tillsett med Silca 3 och lös sand.
Grundar strykes 3 ggr med betongslätt och
ByggASA 1000 i o. Färdig strykningen skall vara
terr innan den andra får påbörjas.
Vid utförandet skall utföras en bituminösa
och det
innan utförandet utföras kontrolleras lastningen

Kv. Stadsplanen, Stadsstället,
Stadens Nycklar, Privilegiet
NORRA FÄLADEN, LUND

15 1 001 153 4A

	HK 102	2:1
GRUNDISOLERING		1971-10-19
BYGGNADS AB HARRY KARLSSON		1971-10-19
LUND		2:1