STOMME
GIPSSKIVA, MASONITE
SPÅNSKIVA

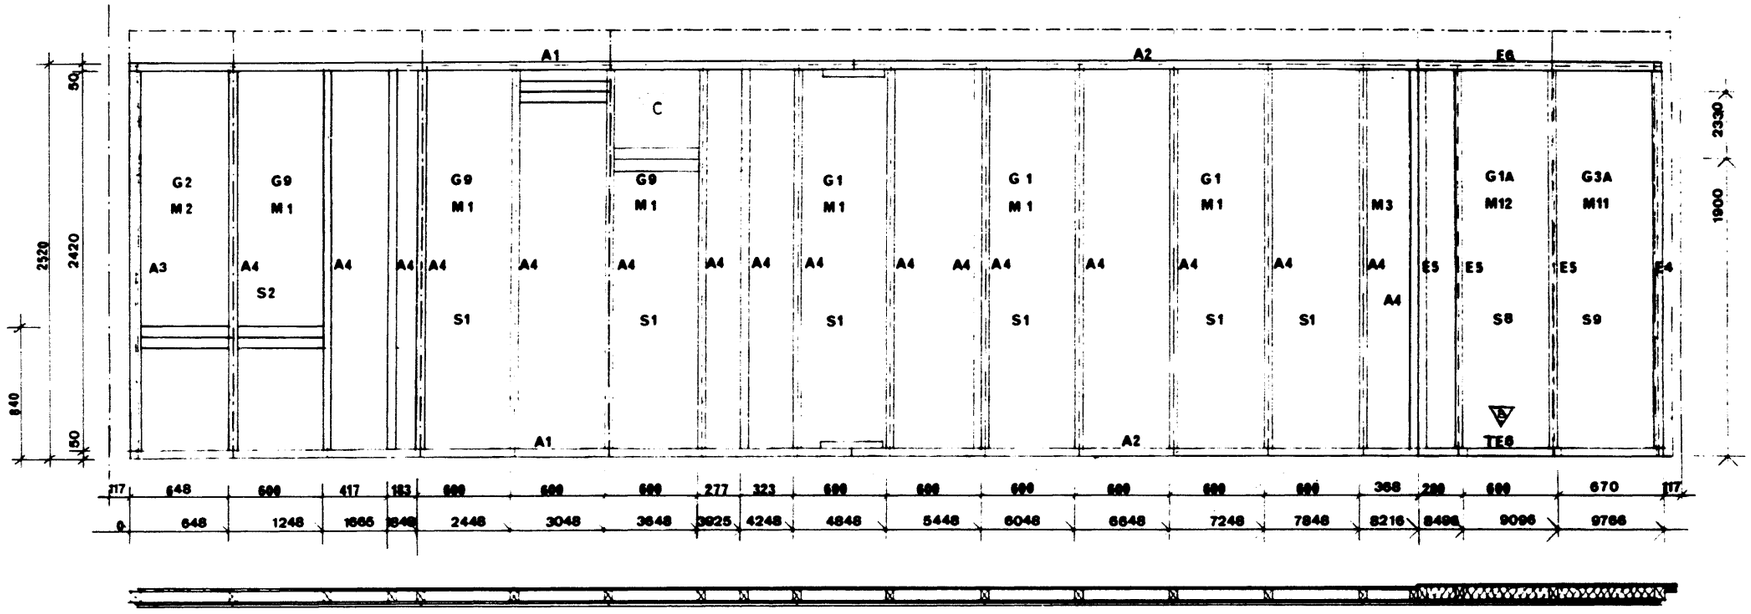


VÄGG A

286 66
5 4 68

287 66
5 4 68

288 66
5 4 68

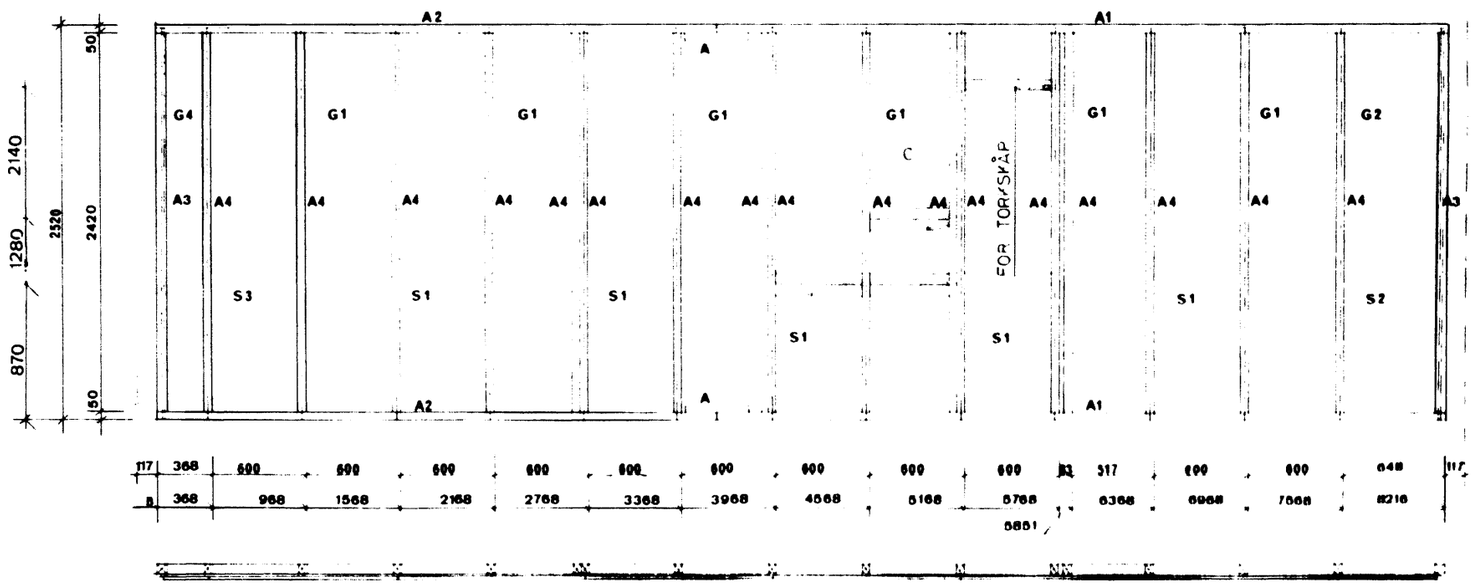


VÄGG B

Tillhör byggnadsnämndens

289 66
5 4 68

19 10 66 416 417, 418, 419.

0 0,5 1,0 1,5 2,0 M

## MATR.

| LITTRA | SORT O KVAL | MÅTT I MM | MÄNGD |
|---|---|---|---|
| | **VÄGG A** | | |
| | | | |
| A1 | REGEL 49×70 MM V | 4623 | 2 |
| A2 | —"— —"— V | 3593 | 2 |
| A3 | —"— 61×70 MM V | 2420 | 1 |
| A4 | —"— 49×70 MM V | 2420 | 17 |
| A | —"— —"— V | FALLANDE | 5,5M |
| A | REGEL 36×57 MM V | —"— | 3,0M |
| A | | | |
| E5 | —"— 49×95 MM V | 2420 | 3 |
| E4 | —"— 61×95 MM V | 2420 | 1 |
| E6 | —"— 49×95 MM V | 1550 | 1 |
| TE6 | —"— 49×95 MM V | TRYCKIMP. 1550 | 1 |
| SPILL FRÅN G2 OCH G3 ANVÄNDES MELLAN BJÄLKARNA ENL. RITN. 0:103 | | | |
| G1 | GIPSSKIVA 13MM GN | 1200 × 2500 | 3 |
| G2 | —"— GN | 620 × 2500 | 1 |
| G3A | —"— GNA | 643 × 2500 | 1 |
| G9 | —"— GN | 1200 × 2700 | 3 |
| G1A | —"— GNA | 1200 × 2500 | 1 |
| S1 | SPÅNSKIVA 10MM | 1200 × 2500 | 6 |
| S2 | —"— | 1220 × 2500 | 1 |
| S8 | —"— | 600 × 2500 | 1 |
| S9 | —"— | 655 × 2500 | 1 |
| M1 | MASONITE 1/8" EL. LIKV. | 1200 × 2730 | 6 |
| M2 | —"— | 672 × 2730 | 1 |
| M3 | —"— | 343 × 2730 | 1 |
| M11 | MASONITE 1/4" SPECIAL | 750 × 2730 | 1 |
| M12 | —"— | 855 × 2730 | 1 |
| | MINULLSSKIVA 331 | T-90M | 1 KART |
| | | | |
| | **VÄGG B** | | |
| A1 | REGEL 49×70 MM V | 4623 | 2 |
| A2 | —"— —"— V | 3593 | 2 |
| A3 | —"— 61×70 MM V | 2420 | 2 |
| A4 | —"— 49×70 MM V | 2420 | 17 |
| A | —"— —"— V | FALLANDE | 5,5 M |
| A | | | |
| G1 | GIPSSKIVA 13MM GN | 1200 × 2500 | 6 |
| G2 | —"— GN | 620 × 2500 | 1 |
| G4 | —"— GN | 292 × 2500 | 1 |
| SPILL FRÅN G2 OCH G4 ANVÄNDES MELLAN BJÄLKARNA ENL. RITN. 0:103 | | | |
| S1 | SPÅNSKIVA 10MM | 1200 2500 | 5 |
| S2 | —"— | 1220 2500 | 1 |
| S3 | —"— | 905 2500 | 1 |

ANV.
MASONITE MONT ENL
ByggAMA 1965 SAMT
MONT MED 4MM FOÖ
BYGGTAKRETE ENL
ByggAMA 1965

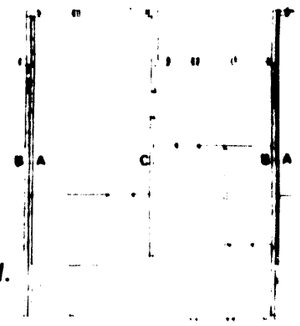


BV.

Kv. Stadsvapnet, Stadssigillet,
Stadens Nyckler, Privilegiet
NORRA FÅLADEN, LUND

REV 15 1 68 BS C
REV 22 3 67 BS B
REV 3 2 67 BS A

ERKEN HK 102 3:20
SKALA 1:40
DATUM 12 10 66
LÄG. SKILJ. VÄGG BV.
BYGGNADS AB HARRY KARLSSON
BOX 23 LUND TEL 0412, 17 7 70