


286 66  
5.4 68  
287 66  
5.4 19 68

288 66  
5.4 68  
288 66  
5.4 68

19/10 1966 s. 416, 417,  
418, 419.

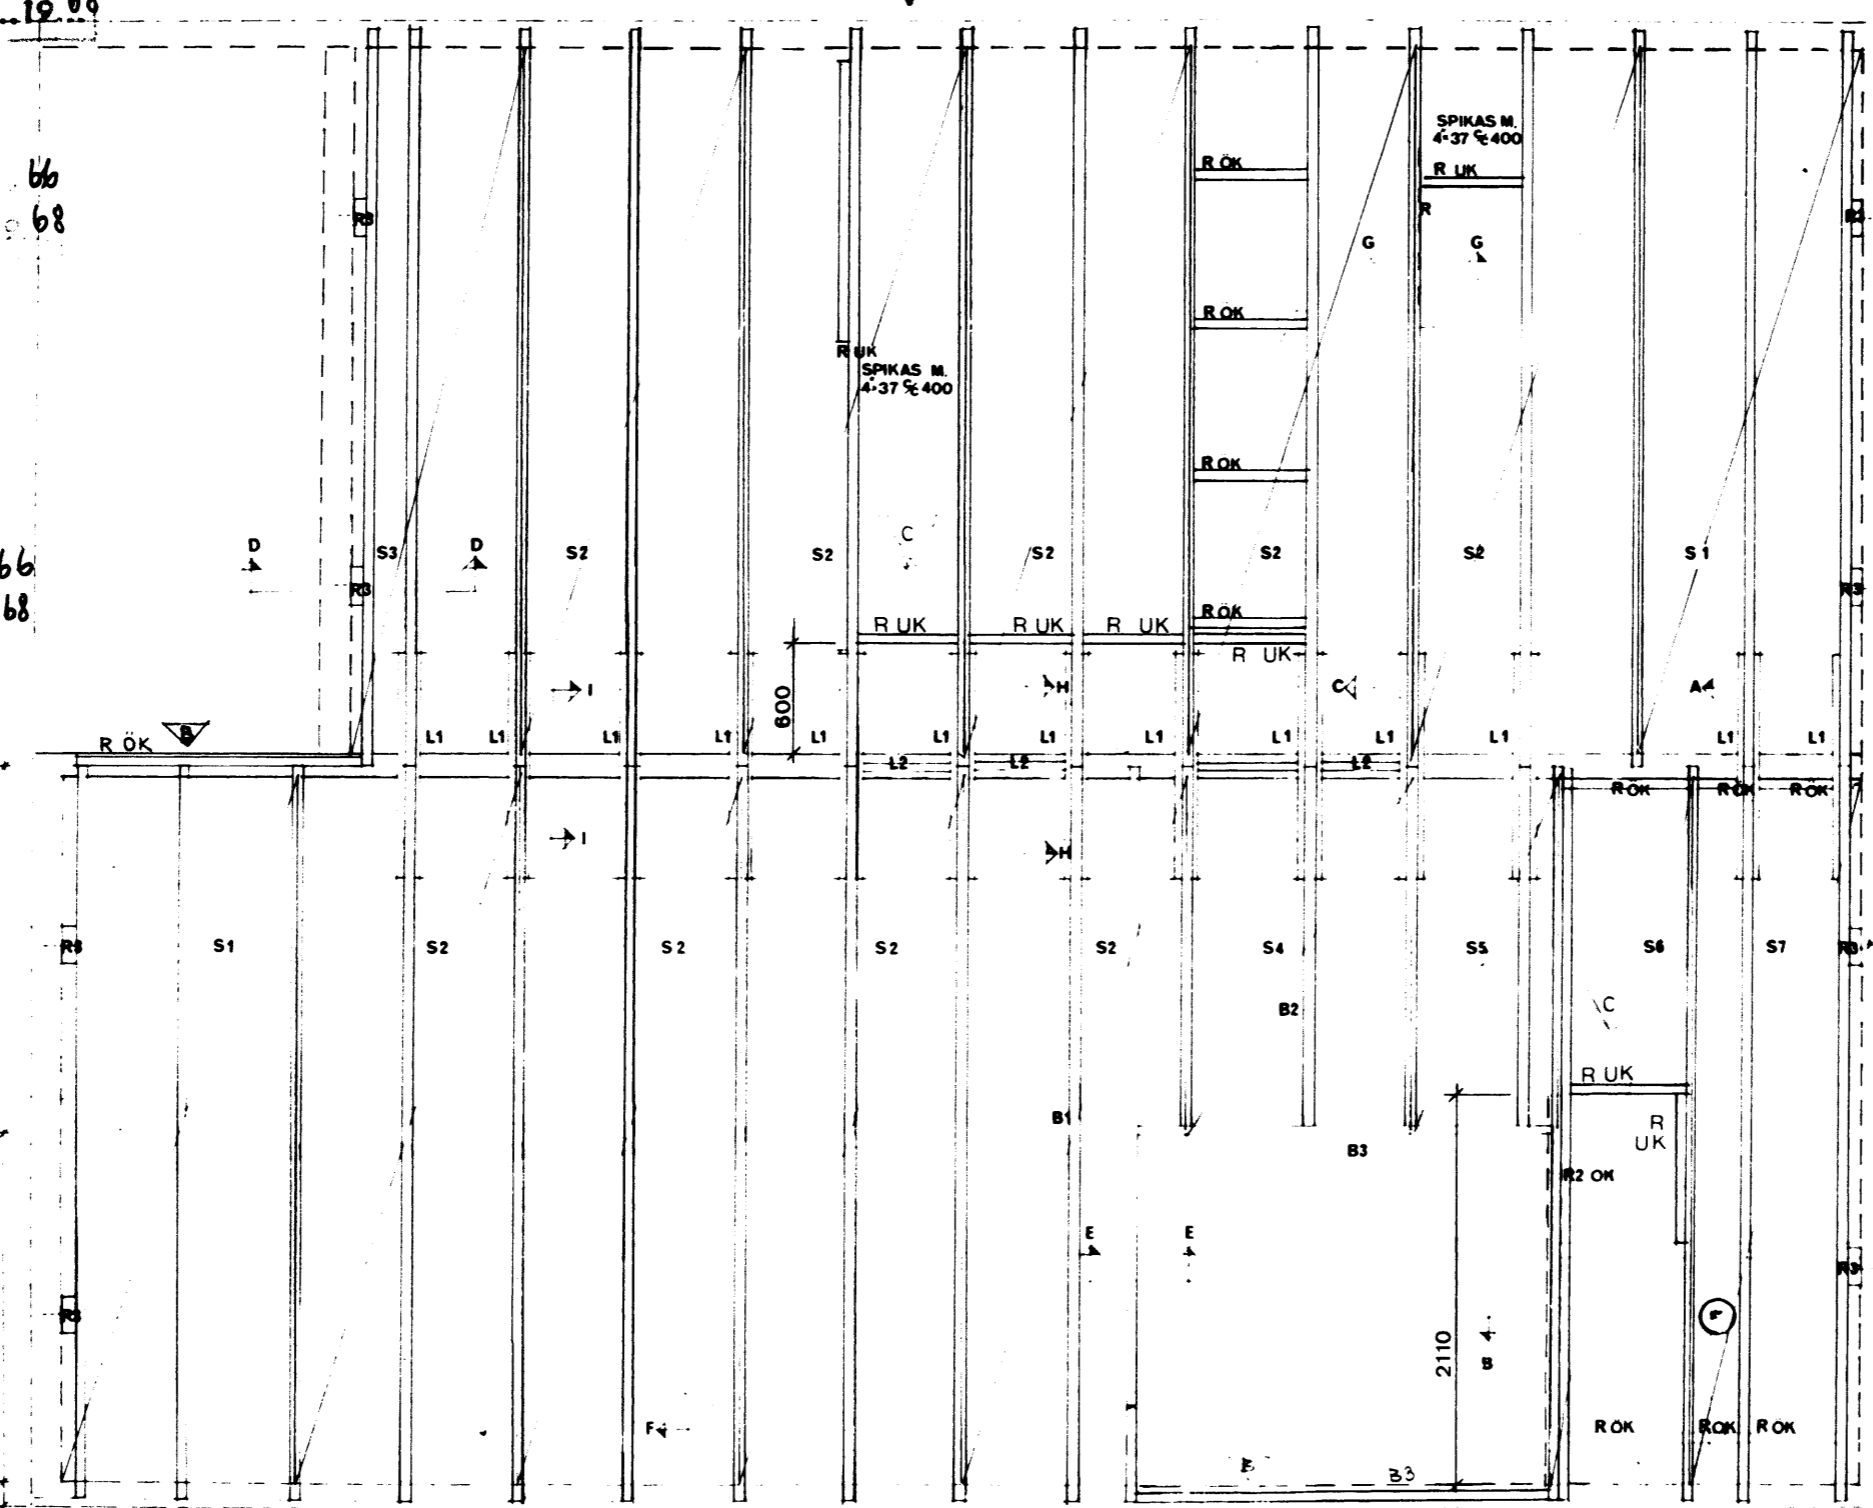

MATR.SPEC.

LITP	SORT	MÅTT	ANT	ANM
B1	BJÄLKE 2"8' T70	3930	30	
B2		1865	4	
B3			2	
DV				
L1	LÄG 12"8' T70	1200	25	
L2	12"8' T70	2.4 M		FALLANDE
R	REGEL 22' V	16.0M		FALLANDE
R2	23' V	3800	1	
R3	DO 33' V	200	8	
S1	6MM SPEC	3790 · 1000	2	
S2			5	
S3			1	
S4		1900	1	
S5		3790 · 720	1	
S6		930	1	
S7			1	TÄCKT YTA
A.A.	PASALIST 1.2	550	2	
	LAMELLSKIVA	20-300-300		

ALLT VIRKE RÄHYVLAS ENL. SIS 23 27 12  
STF ENL. ByggAMA 65 Hi 4 OCH Rj 1.1



BETR. DET. SE RITN. 3.31

ANV  
MASONITE MONT. ENL.  
ByggAMA Rj 1.1 SAMT  
MONT. MED 3MM FOG  
ÖVRIGT ARBETE ENL.  
ByggAMA 1965.

Kv. Stadsvapnet, Stadsägillet,  
Stadens Nycklar, Privilegiet  
NORRA FÄLADEN, LUND

15.1.68. BS

22.367 BS.

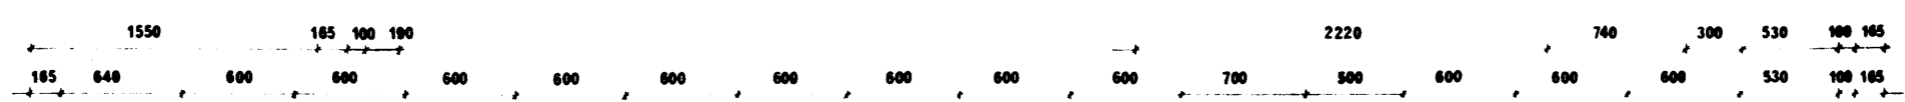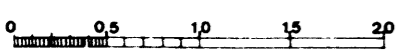

HK 102 3:30  
MELLANBJÄLKLAG  
BYGGNADS AB HARRY KARLSSON  
SÖDRA LUNDEN TEL. 61101272