
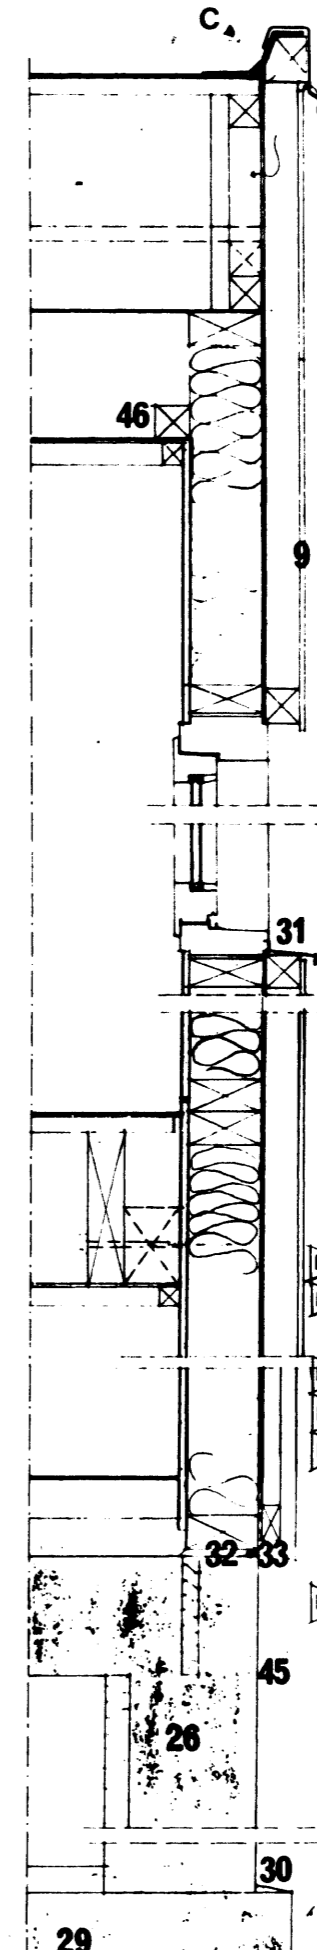
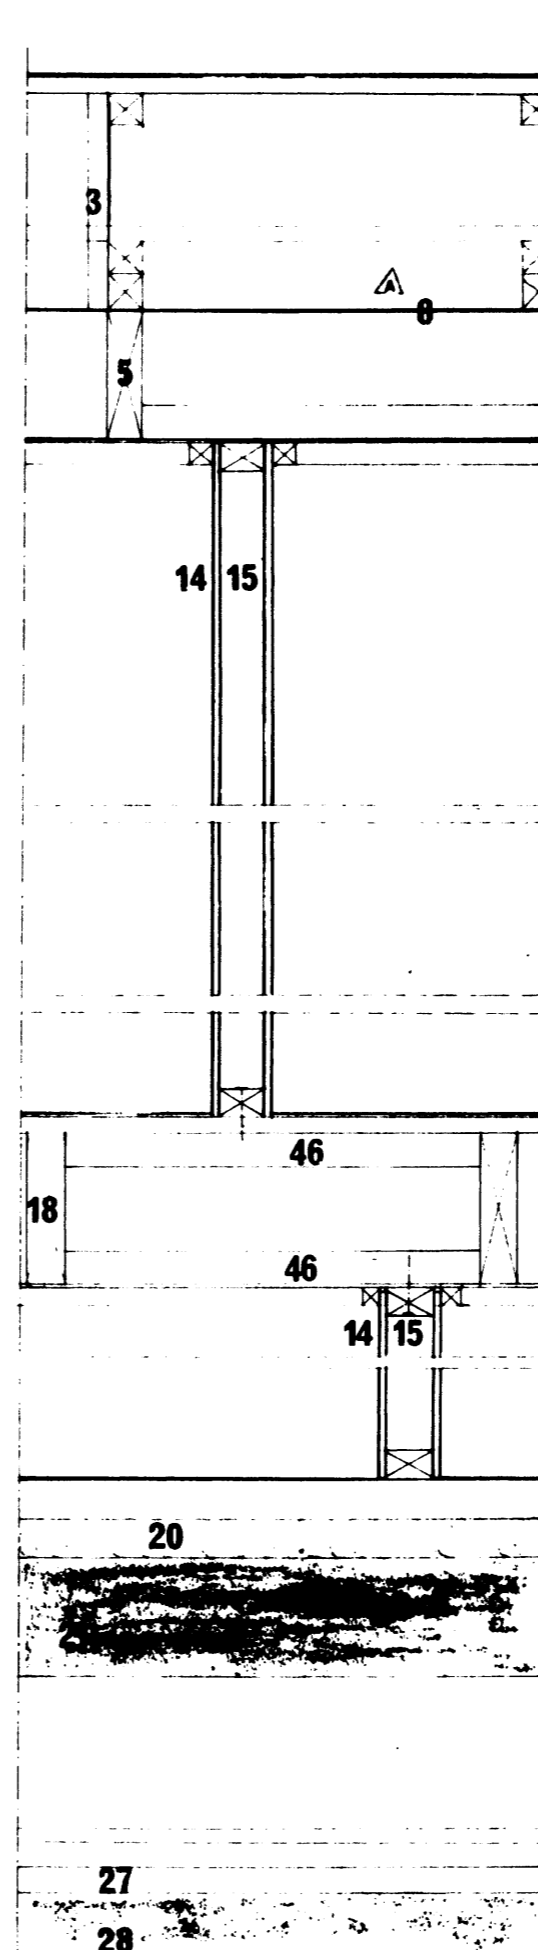
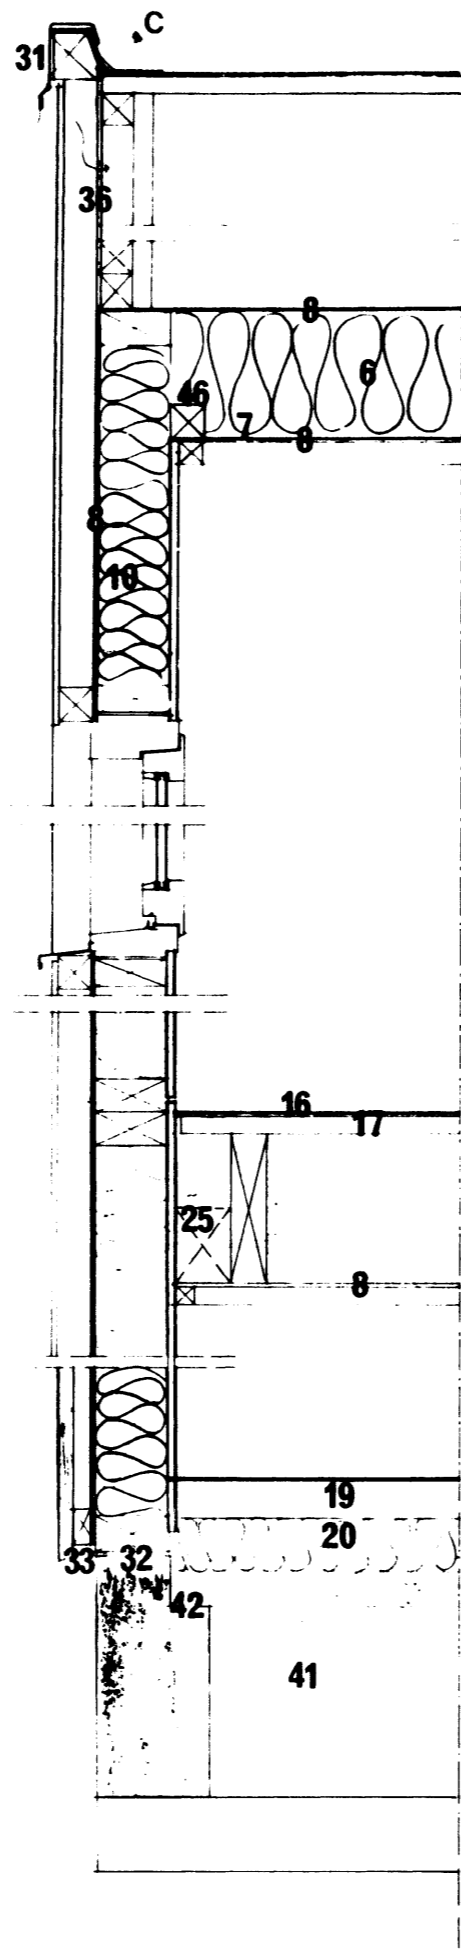


Tillhör byggnadsritning i...

den 19/10 1966, s. 416, 417, 418, 419.

289 66
5 4 68

286 66
5 4 68

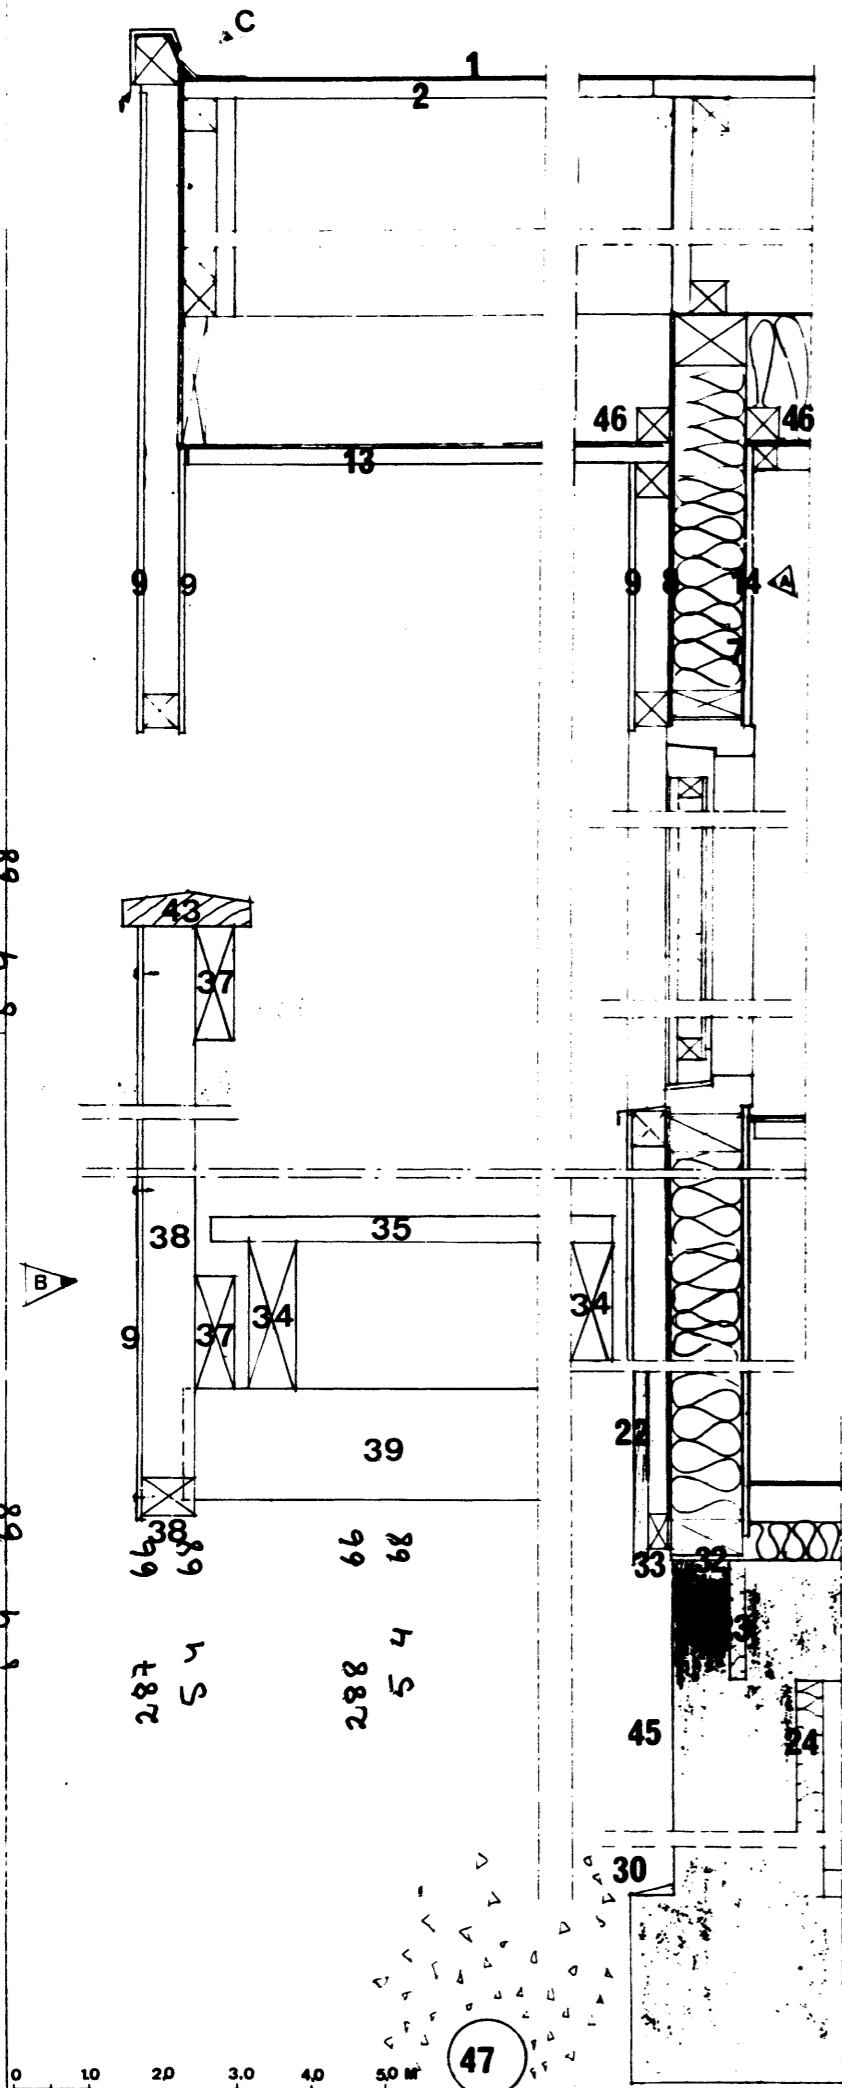

- 1 DUBBELTÄCKNING PAPP
- 2 78° RSP
- 3 74° RESP. Z-Z BEGEL EPK
- 4
- 5 217 BJÄLKAR 60 CM
- 6 170MM MINULLFILT KLASS B
- 7 DREPSÄRR
- 8 64MM MAS SPECIAL
- 9 8MM FTERMIT PÅ Z-Z BEGLAR
- 10 90MM MINULLSKIVA KLASS A
- 11 BEGELVERK 30 RESP. 95MM BEGLAR 400CM
- 12
- 13 74° KANTSÄGAT 200CM PÅ 100MM INVERT.
- 14 13MM GIPSSKIVA
- 15 1 1/2 x 2 1/2 REGLAR 400CM
- 16 14 MAS. UNDERGOLV
- 17 78° RSP
- 18 218° BJÄLKAR 60CM
- 19 5 CM ÖVERBETONG
- 20 5 CM RESP. 70CM HÄRD. MINULLSKIVA VV100KG
- 21 15 CM KONSTR.BTG.
- 22 7/8" PROFILSPONTAD PLNF
- 23 20CM CELLPLAST 15 KG/M³
- 24 3 CM DO 20 KG/M³
- 25 KLOTS 4x72MM L=20CM
- 26 20CM BTG.
- 27 4 CM ÖVERBTG.
- 28 8 CM BTG.
- 29 GRUNDSULA H=25CM
- 30 CEMENTSPUKFAS
- 31 ALUPLÅT 0.90MM
- 32 CEMENTTRUK
- 33 ELASTISK TÄTN.FOG
- 34 2 1/2 x 8 BEGLAR 44 CM TRYCKIMPR. T70
- 35 1 1/2 x 4
- 36 6MM PERL. TRAFIBERSKIVA
- 37 2 x 6 TRYCKIMPR. T 70
- 38 2 x 3
- 39 2 1/2 x 6
- 40
- 41 BTG.KONSOL
- 42 PREFAB. BTG.BALK O. PLATTOR
- 43 REGEL 1 1/2 x 2 x 7 TRYCKIMPR. T 70
- 44
- 45 FUKTISCLERING
- 46 Z-Z SPIKREGEL
- 47 10MM STENT. KONSTR. MAKADAM

Kv. Stadsplanen, Stadsägillet
Stadens Nycklar, Privilegiet
15.1.68. BS.
16.8.67. BS. NORRA FÄLADEN, LUND

27	TS		
28	REV.	SHOM.	
29			

0;101.
SKALA 1:10
DATUM 12/10 66
BYGNADE AB HARRY KARLSSON
BOX 25 LUND TEL 8412/12726