


50
1280
50
120

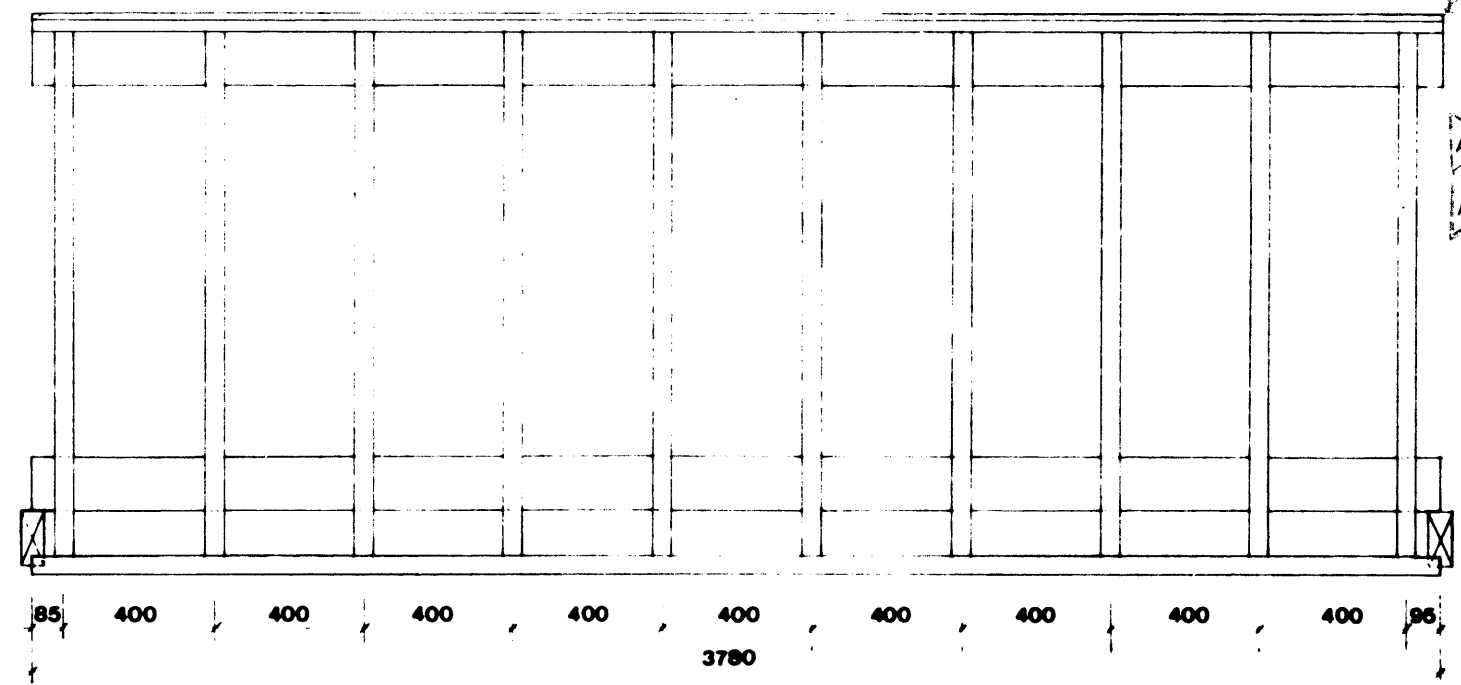


LITT	SORT	ANT	MÅTT
A	REGEL 1 1/2" x 2" x 7"	1	3780
B	" 2" x 6"	2	3780
C	" 45 x 70MM	10	1400
D	" "	1	3780
E	" 36 x 95MM	35	1445
F	" 2 1/2" x 8"	4	3780
G	" 2 1/2" x 6"	2	1470
	PLJ-60x5		0,7 M
	TRÅSKRUV S6 ST40 D40	2	1/2" x 5"
	" "	2	1/2" x 4"
	BULT INKL. MUTTER OCH BRICKA S6 S D 40	4	1/2" x 3"

MATERIAL:
ALLT VIRKE KVAL T 70 TRYCKIMPR.
BULTAR OCH SMIDE GALV.



ARBETE:
ENL. BYGGAMA 1965.
BULTHÅL FÖRBORRAS SAMT
BULTAR EFTERDRAGES.

Tillhör byggnadsnämndens i Lund beslut

den 19/10 1966, § 416, 417, 418, 419.

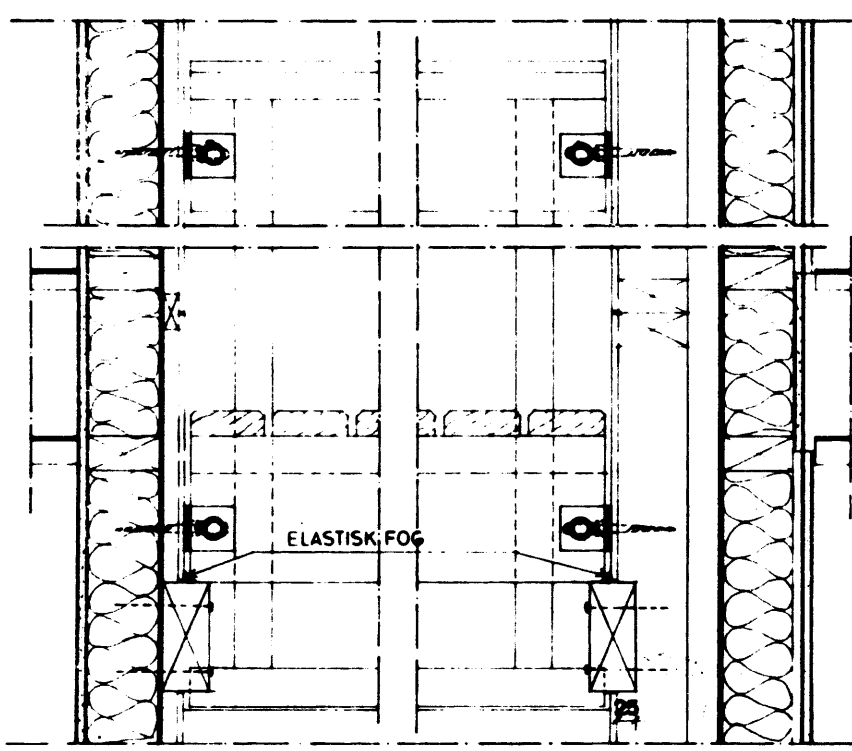

20
470
444
470
126
20

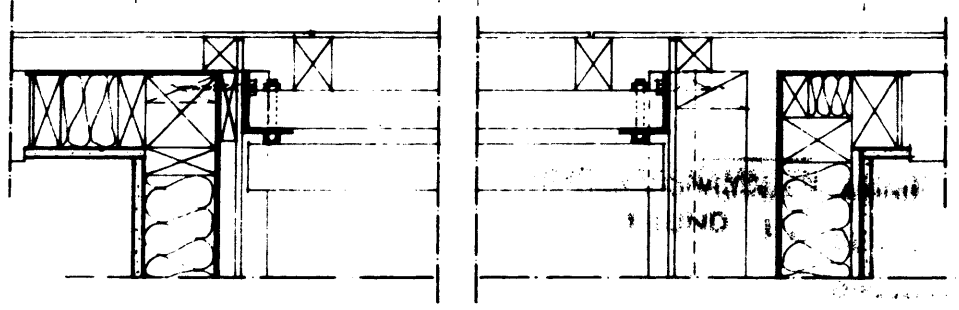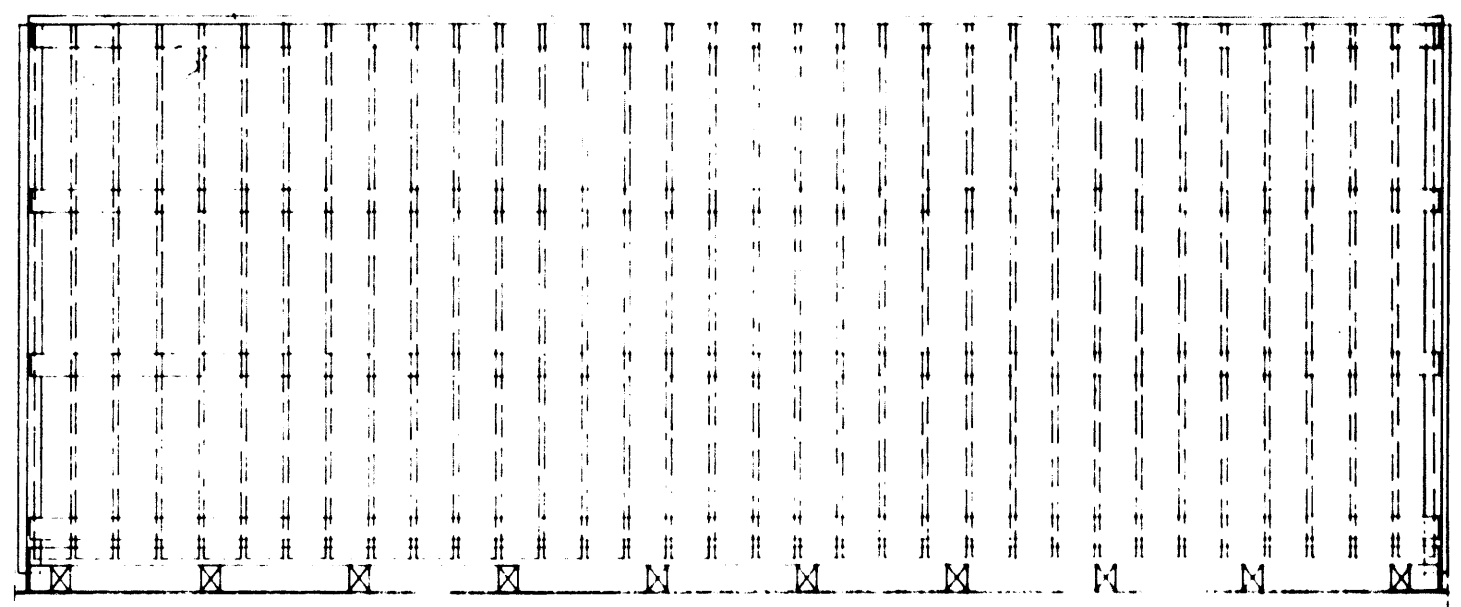

BYGGNADSNÄMNDEN
LUND
287 66
54 68

BYGGNADSNÄMNDEN
LUND
288 66
54 68

Kv. Stadsvagnen, Stadsigillet,
Stadens Nycklar, Privilegiet
NORRA FÄLADEN, LUND

15.1.68. BS < A

REV. SÖM

HK 102

BALKONG

BYGGNADS AB HARRY KARLSSON

3:161

SKALA 1:10, 1:5

DATUM 9.8.67.

DRAG BS

TEL. 8412/1172

287 66
54 68

288 66
54 68