


288 66
5 4 68

287 66
5 4 68

286 66
5 4 68

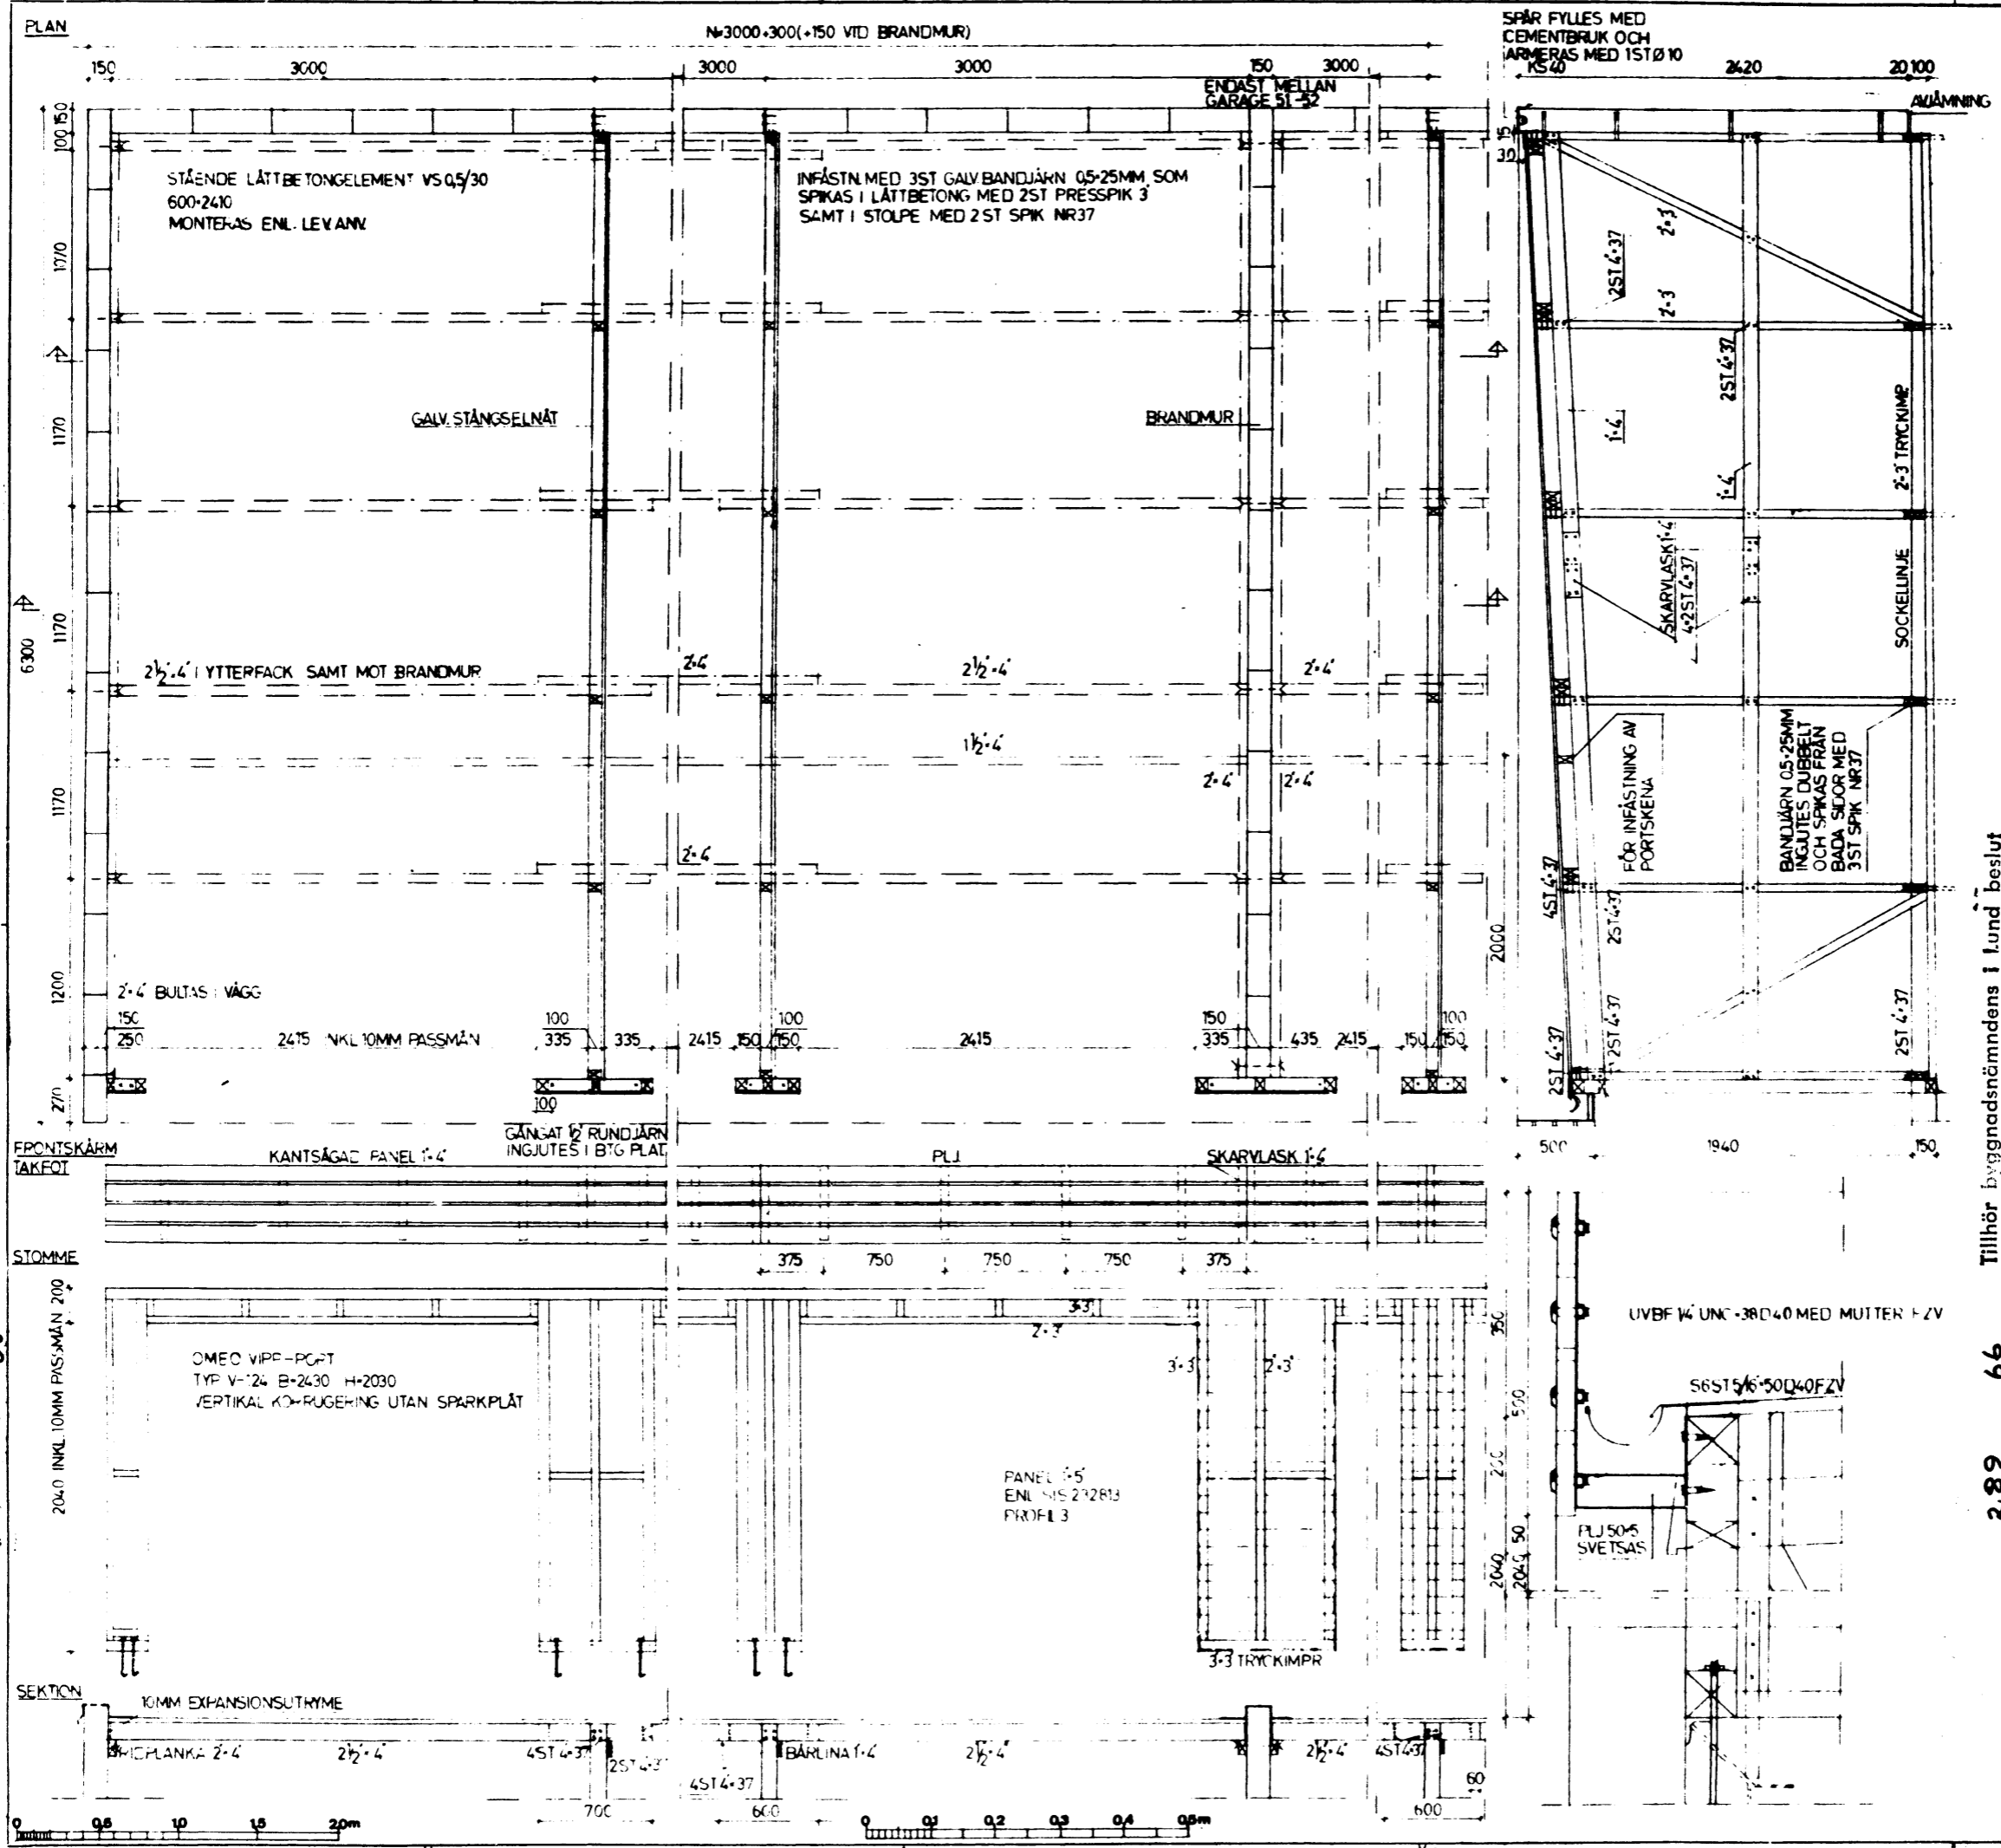

MATR. SPEC. / GARAGE PLÅT

SORT	DIM.	MÅTT	ANT.
MELLANVÄGGAR			
SYLL I TRYCKIMPR.	2-3	6 M	
STOLPAR I FULLKANTIG	2-3	8	6
SNEDSTRÅA DO	2-3	8	2
BÄRLINA OCH NARA I FULLK.	1-4	9	2
"	"	11	2
SKARVLASK FÖR DO	"	0,8 M	
GALV STÅNGSELNÄT 50x28MM	2,3 M	6,0 M	
PORTVÄGG			
SYLL I TRYCKIMPR.	3-3	0,8 M	
STOLPE I FULLKANTIG	2-3	7	1
STOLPAR I FULLKANTIGT	3-3	7	2
ÖVERLIGGARE I FULLK.	2-3	8	1
"	3-3	10	1
MORTLINGAR I	2-3	2 M	
PANEL SIS 232813 PROFIL 3	1-5	20 M	
FRONTSKÄRM			
KANTSÄGAD PÅNEL II	1-4	30 M	4
SKARVLASK FÖR DO	"	0,5 M	
KONSOLLER PLJ GALV MED	50x5	490	4
BULT O SKRUV ENL. RITN.		160	
		140	
TAK			
MELLANRIS ÅSAR T70	2-4	3,6 M	5
VID GAVEL O BRANDMUR	2 1/2-4	3,3 M	5
REGEL FÖR PORTINFÄSTNING	1 1/2-4	3,3 M	1
ROPLANKA I FULLK. (MOT MUR)	2-4	6,3 M	
BULT GALV	1/2-5		6
TAKBRÄDER-TÄCKT YTA	2-4 1/2	18 M ²	
TAKPAPP DUBBELTÄCKNING			
ENL BYGGAMA 65 LN2		18 M ²	
HÄNDRÄNNING MED KROK			
ENL BYGGAMA 65 MD421	107MM	3 M	
STUPKÖR ENL VVS PLAN	4	2,3 M	
BESLAGN VID RAKKE VÄGG			
ENL BYGGAMA 65 MD32		3 M	
DO VID GAVEL		6,3 M	
DO VID BRANDMUR		6,3 M	
BANDJÄRN GALV	0,5-25MM	1,3 M	
GAVEL O BRANDMUR O. RAKKE VÄGG AV 15CM STÅENDE LÄTTBETONGELEMENT ENL. SÄRSKILD RITN ARM. ENL. SÄRSKILD SPEC.			

Tillhör byggnadsnämndens i Lund beslut
den 19/10 1966, s 416, 417, 418, 419.

289 66
5 4 68

Kv. Stadsvägnet, Stadsägillet,
Stedens Nycklar, Privilegiet
NORRA FÄLADEN, LUND

• TILLÖP TS SPEC PORTERBDD
3.11.66. 85

HK 5012 5012-3:1

GARAGE-ÖVERBYGGNAD

BYGGNADS AB HARRY KARLSSON

BLÅ 1:40 1:10
DARIN 2:10.68
TRAD PK - TS

192 JA LVMP TEL. 9412/1772