

286 66
54 68

MATRSPEC

SORT	MÄNGD	ANM.
BTG K250	200M ²	MELLAN-GARAGE
	0,45M ²	TILLÄGG FÖR GAVEL
	0,30M ²	DILFOG
L JÄRN 30x30x3 GALV	300M	KRAMLOR ENL. RITN.
BANDJÄRN	6x0,6M	
RUNDJÄRN	2ST	VID GAVEL 3ST

ARMERING ENL. SÄRSKILD SPEC

BYGGNADSNÄMNDEN
I LUND
287 66
54 68


BYGGNADSNÄMNDEN
I LUND
288 66
54 68

289 66
54 68

ANV
BTG: KLAS II K250
GOLV TRÅSKURAS
SOCKET GUTES MOT SLÅT FORM

Kv. Stadsvapnet, Stadsigillet,
Stadens Nycklar, Privilegiet
NORRA FÄLADEN, LUND

REV.	BYGGN.	NO	ÖMSÄND. UPL.
		5012	5012-1;4
GARAGE-GRUNDKONSTRUKTION			BYGGNADSNÄMNDEN I LUND 288 66 54 68
BYGGNADS AB HARRY KARLSSON 204 23 LUND			TEL. 6417/7272

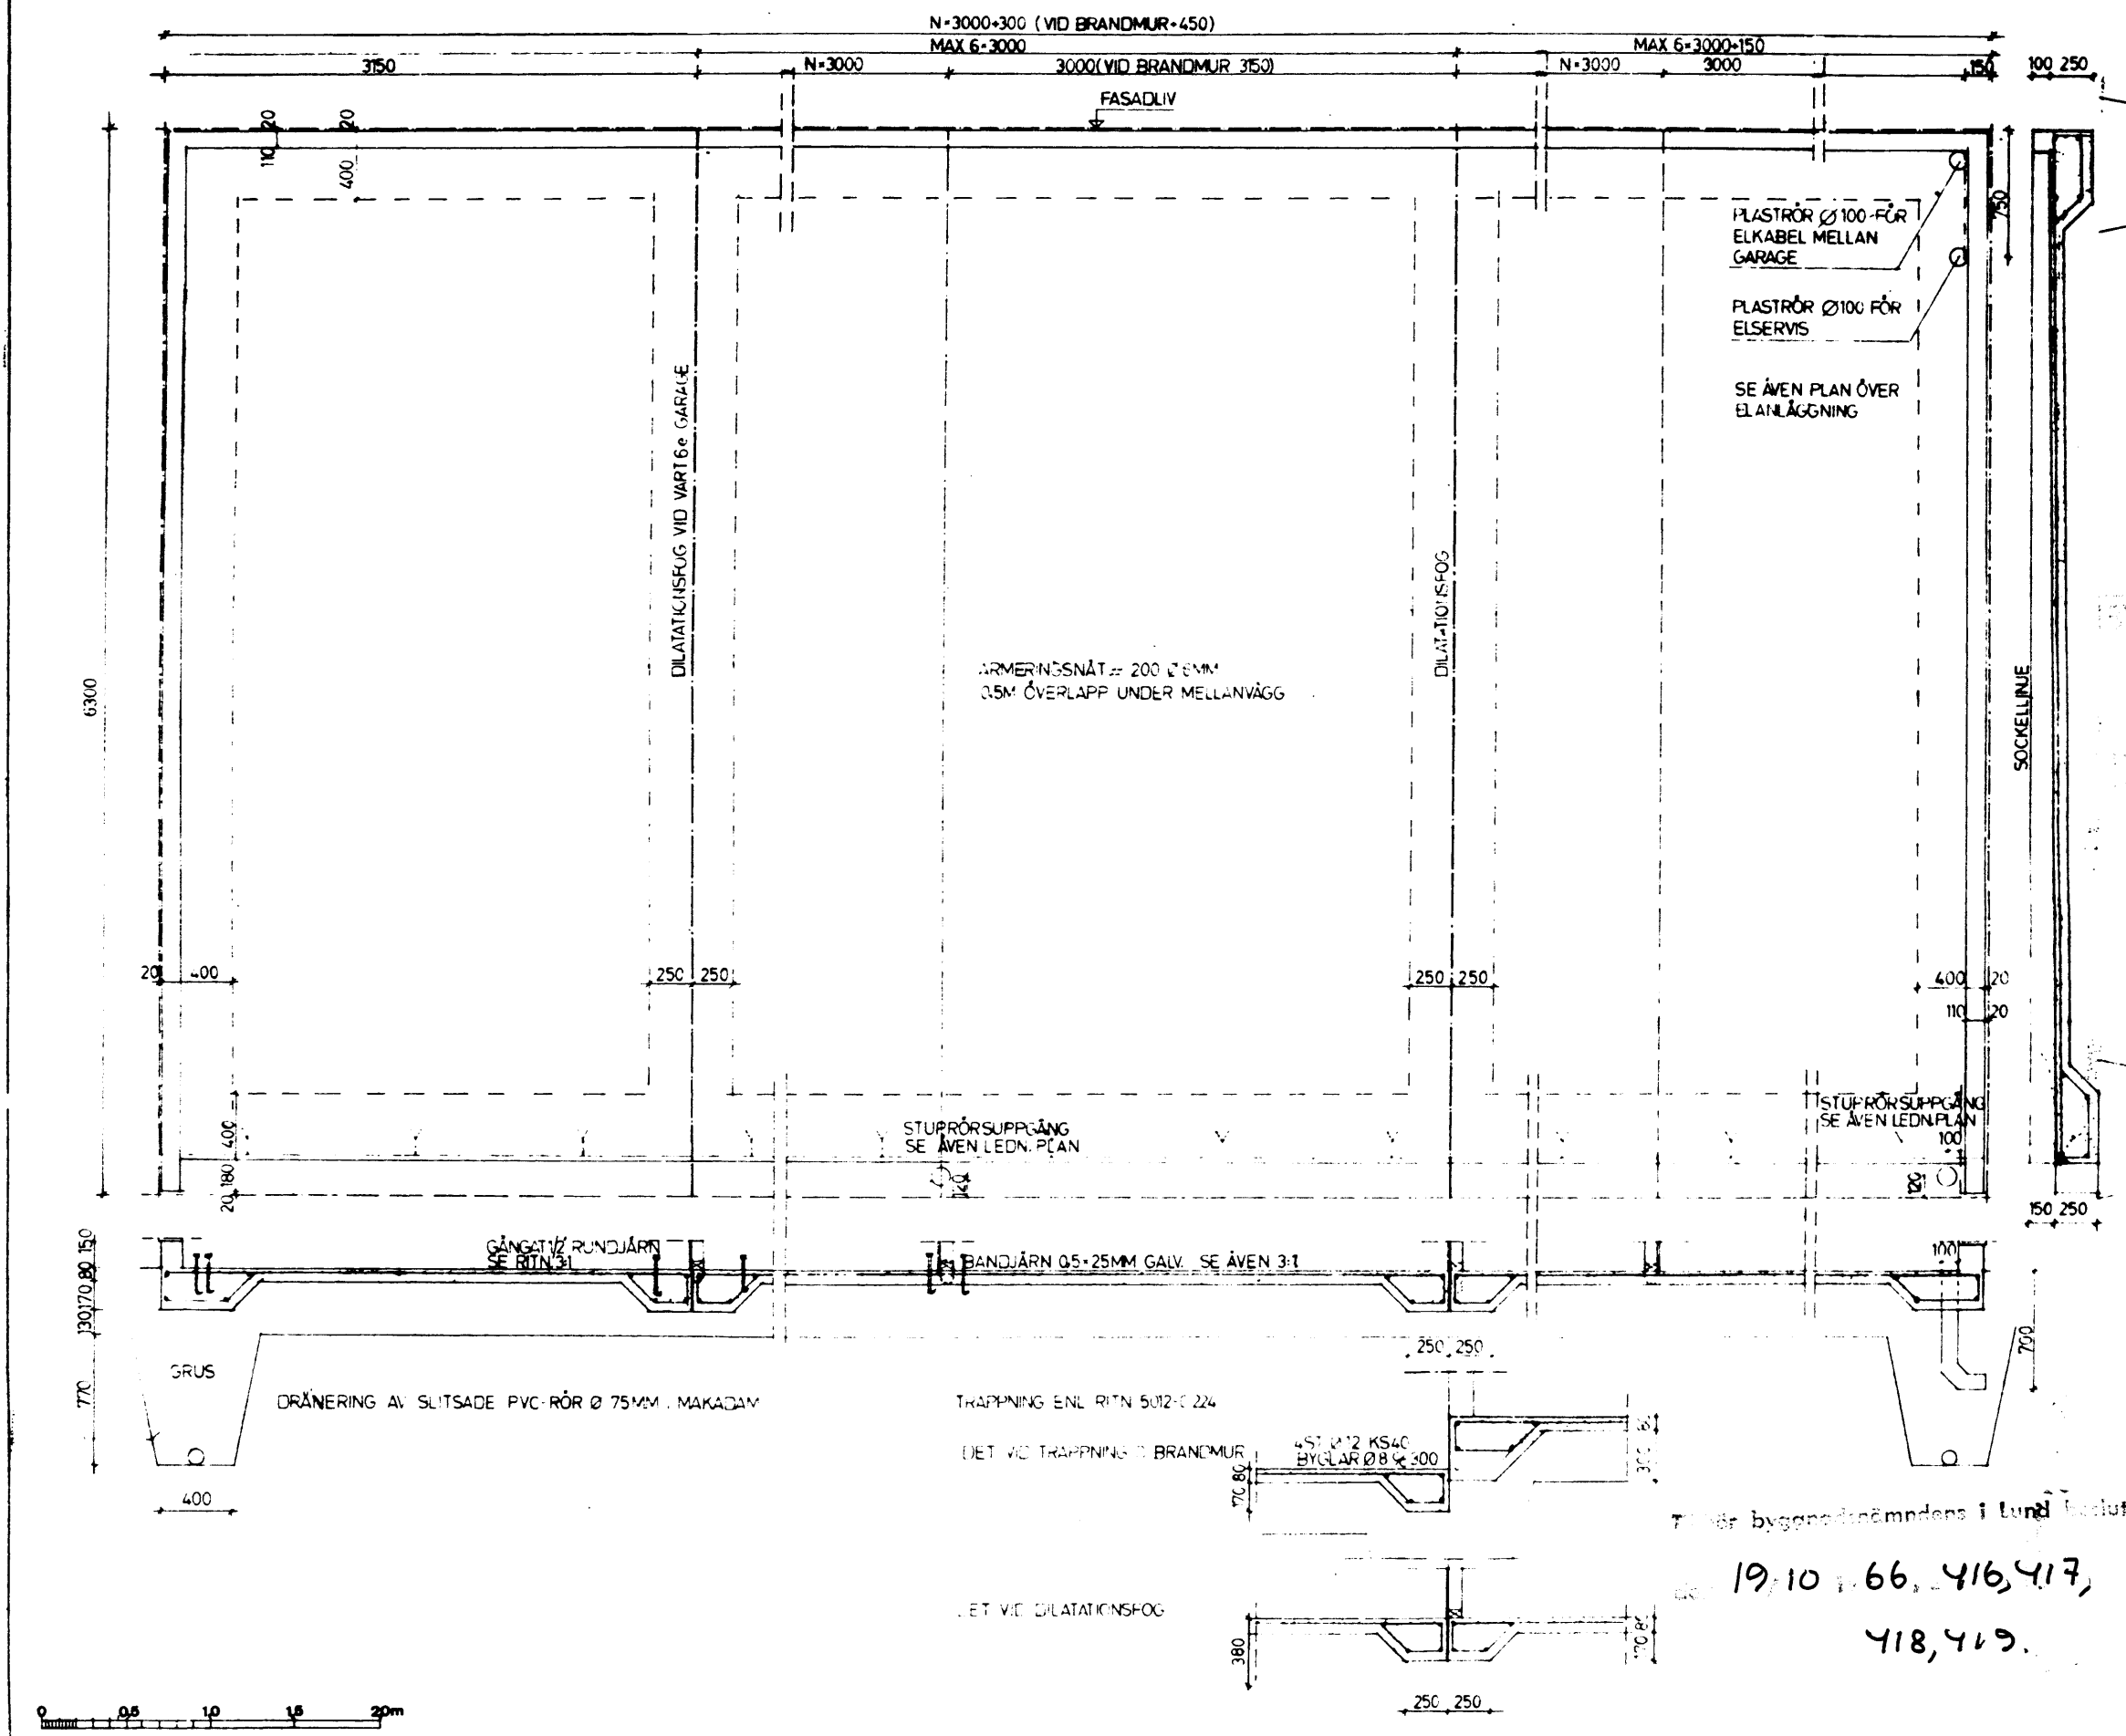

19/10 66, 416, 417,
418, 419.