


NORMALFALL

MOT BALKONG

TRAPPNING

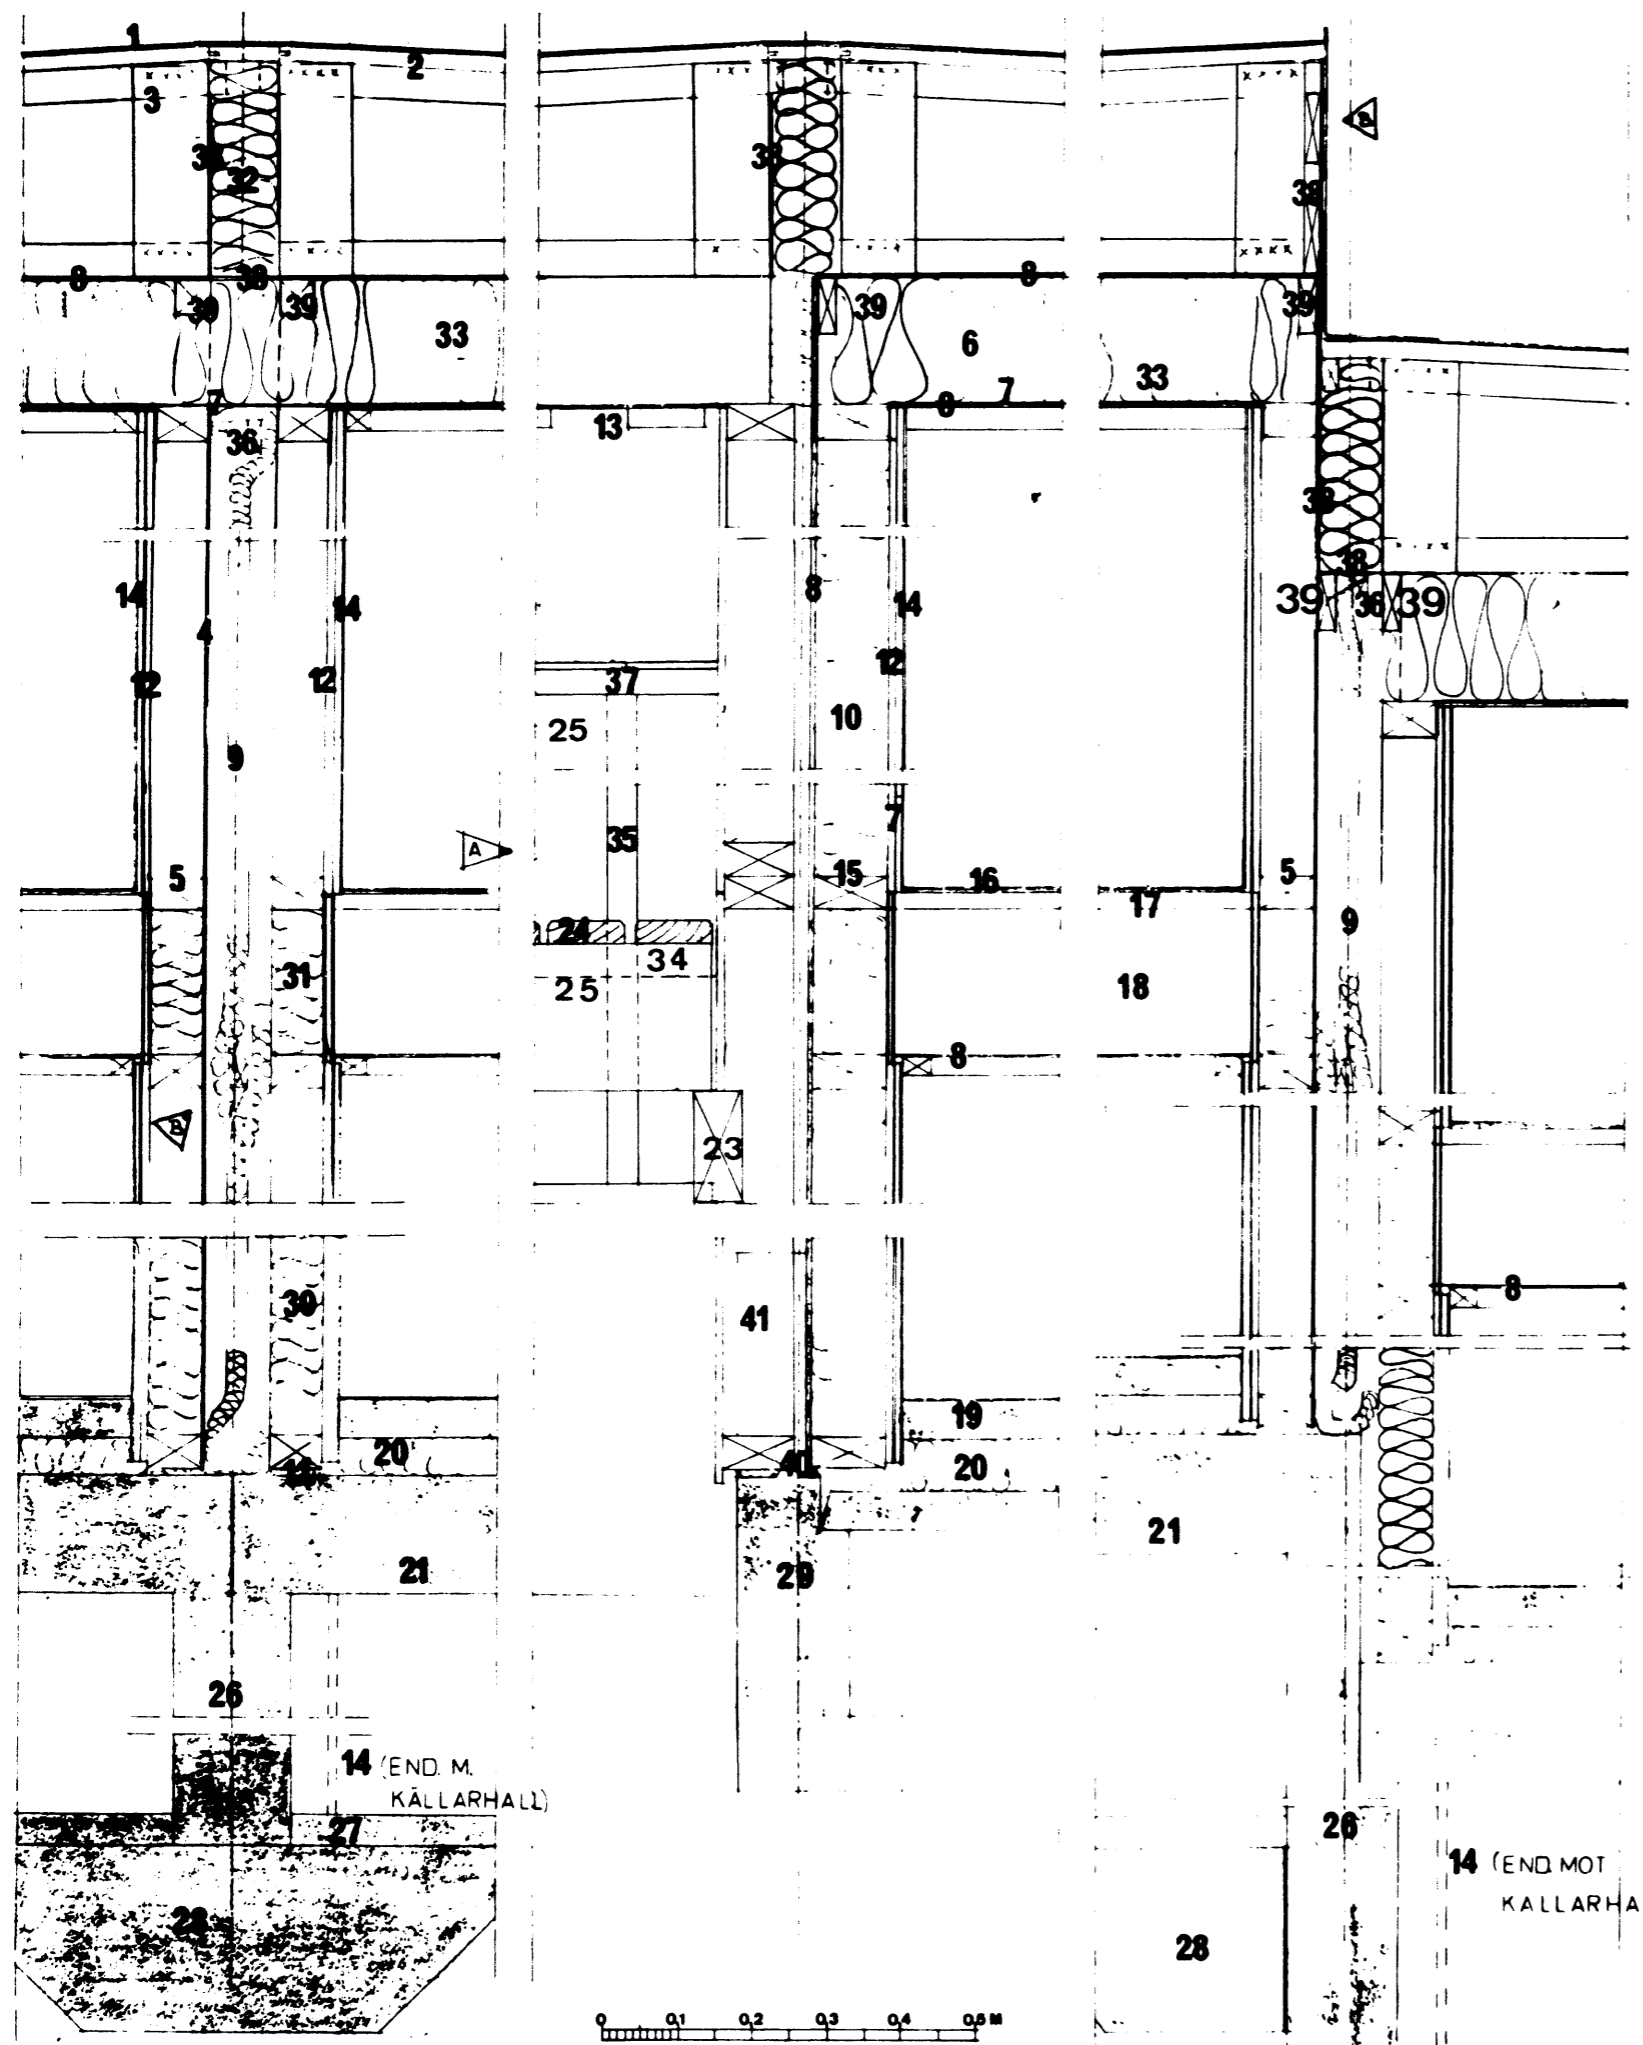

- | | | | |
|-----|----|----|---|
| 286 | 66 | 1 | DUBBELTÄCKNING M PAPP |
| | 68 | 2 | 7/8 RSP |
| 54 | | 3 | 1.4' RESP 2.2' REGELVERK |
| | | 4 | 13 MM GIPSSKIVA |
| | | 5 | 1 1/2' RESP 2.3' 9/2 60 CM |
| | | 6 | 17 CM MINULLFILT KLASS B |
| 287 | 66 | 7 | DIFF SPÄRR |
| | 68 | 8 | 6.4 MM MAS SPECIAL |
| 54 | | 9 | 30 MM BYGGMATT |
| | | 10 | 90 MM MINULLSKIVA KLASS A |
| | | 11 | 7.2 MM CEMENTERUK |
| 288 | 66 | 12 | 10 MM SPÄNSKIVA |
| | 68 | 13 | 7.4' KANTSAGAT PÅ 3MM INTERNIT |
| 54 | | 14 | 13 MM GIPSSKIVA |
| | | 15 | 1 1/2' REGLAR 9/2 60 CM |
| | | 16 | 7.4' MAS. NDFRGOL. |
| 289 | 66 | 17 | 7' RSP |
| | 68 | 18 | 2.2' BJÄLKAR 9/2 60 CM |
| 54 | | 19 | 5 CM ÖVERBEITONG |
| | | 20 | 5 CM RESP 7 CM HÄRD MINULLSKIVA 100 KG/M ³ |
| | | 21 | 16 CM KONSTRBTG |
| | | 22 | |
| | | 23 | REGEL 2 1/2 x 6" TRYCKIMPR. T 70 |
| | | 24 | 1 1/2' BRÄDER TRYCKIMPREGNERADE T70 |
| | | 25 | REGEL 2 x 6" TRYCKIMPR. T 70 |
| | | 26 | 16 CM BTG |
| | | 27 | 4 CM ÖVERBTG |
| | | 28 | GRUNDSULA H=25 CM |
| | | 29 | PREFAB BTGBALK O PLATTOR |
| | | 30 | 7 CM MINULL H=50 CM VV 50 KG/M ³ |
| | | 31 | 7 CM MINULL |
| | | 32 | 10 CM MINULL VV 100 KG/M ³ |
| | | 33 | 2.7' BJÄLKAR |
| | | 34 | 2 1/2 x 8" REGLAR C 44 TRYCKIMPR T70 |
| | | 35 | REGEL 2 x 3" TRYCKIMPR T 70 |
| | | 36 | REGEL 1.2' |
| | | 37 | REGEL 1 1/2 - 2.7" TRYCKIMPR. |
| | | 38 | 3MM INTERNIT |
| | | 39 | 2.2' RESP 1.3' SPIKLÄKTE |
| | | 40 | ELASTISK FOGMASSA |
| | | 41 | BTG KLACK VID TRAPPNING K250 II |

Tillhör byggnadsnämndens i Lund beslut
den 19/10 1966, § 416, 417,
418, 419.

GÄLLER FÖR ETAPP I

Kv. Stadvännen, Stadsgrillen,
Stadsnyskier, Privilegiet
NORRA FÄLADEN, LUND

15.1.68. BS
16.8.67. BS

HK 102	0:103
DET GM. LGHSK.I VÄGG	10.65
BYGGNADS AB HARRY KARLSSON	TEL. 60012

