


Arkivex.

BL324/69* 12.MAJ.1969

BYGGNADSRÅDET I LUND

Aktbil.

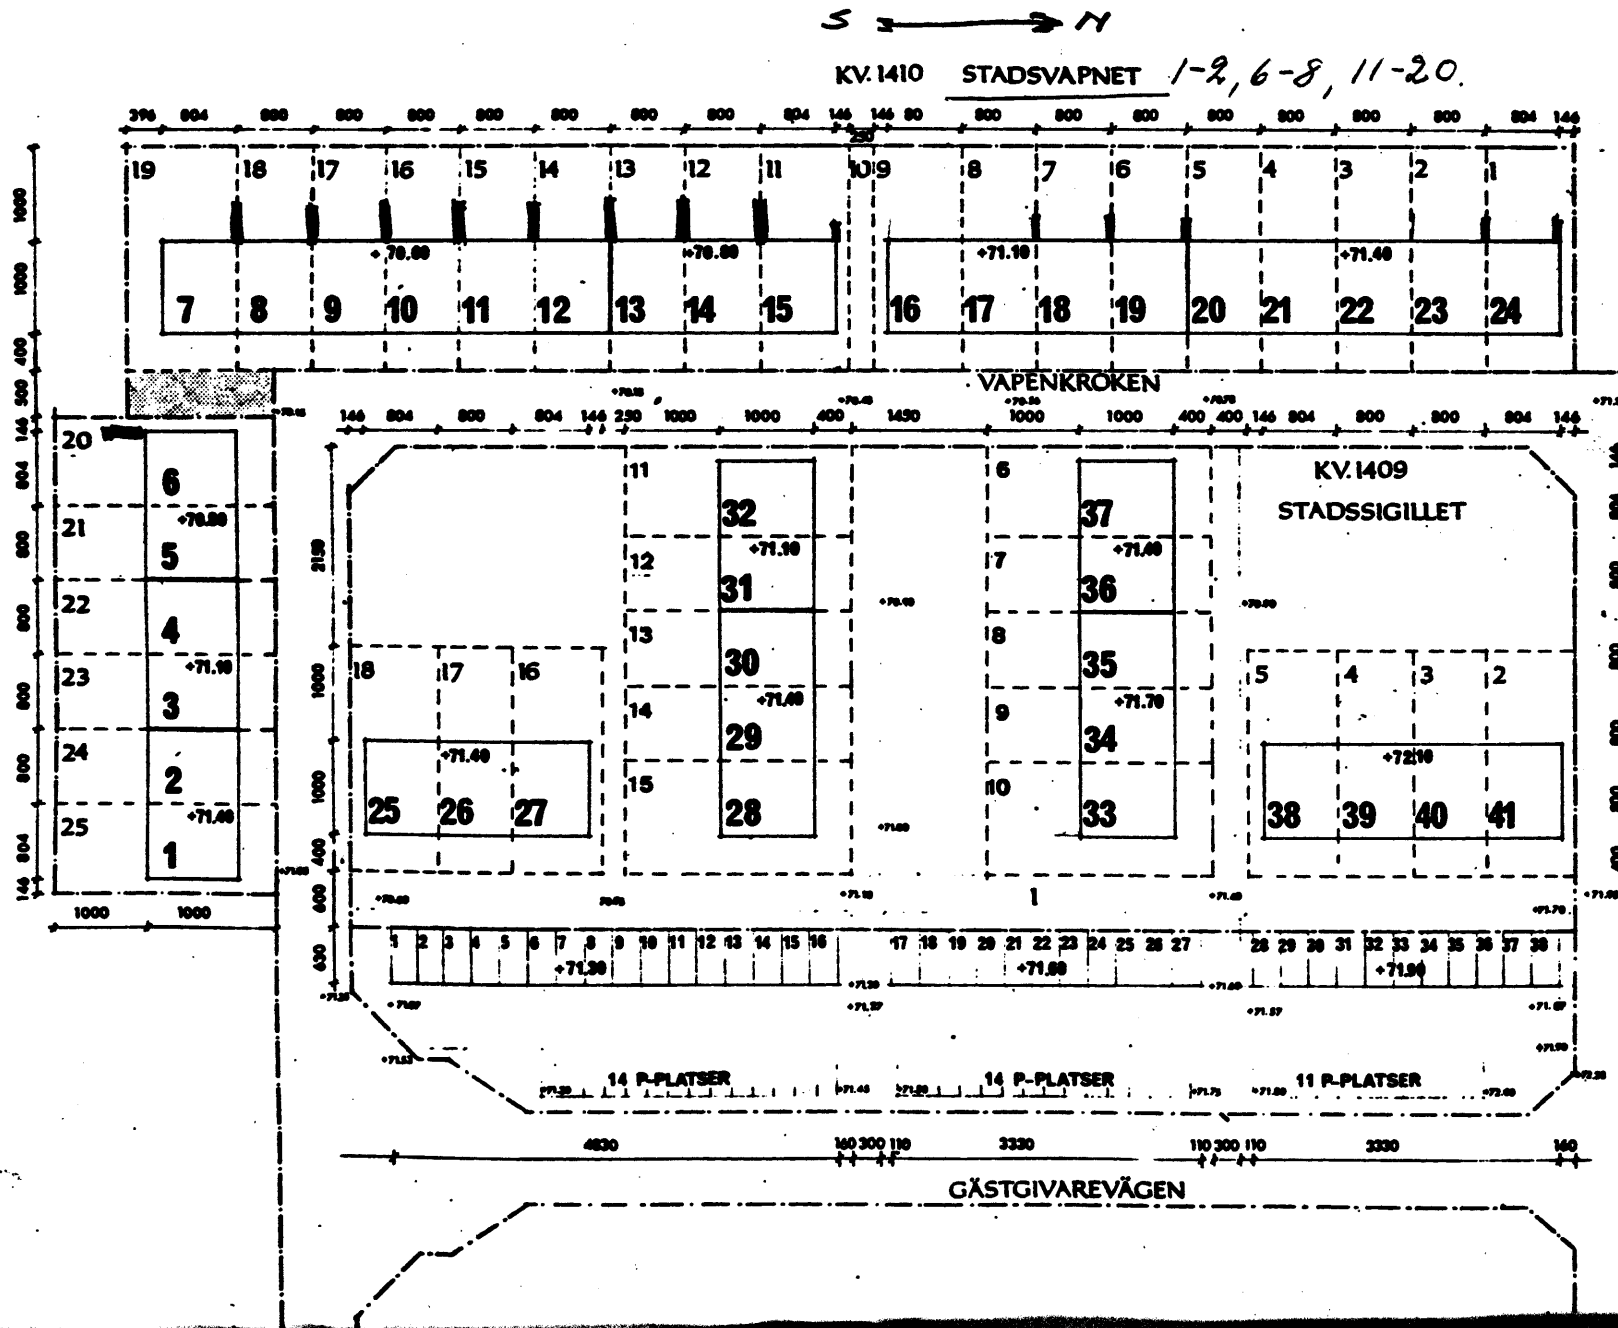

Dnr 324/1969

Den 19/5 1969 har stadsarkitekten i Lund meddelat byggnadslov enligt denna handling på sätt protokollet utvisar;

I tjänsten:
J. H. H.