


TRÄDGÅRDSFASAD

MARKLINJE VID SOCKEL

--- I TOMTGRÄNS

BYGGNADEN
I 1940

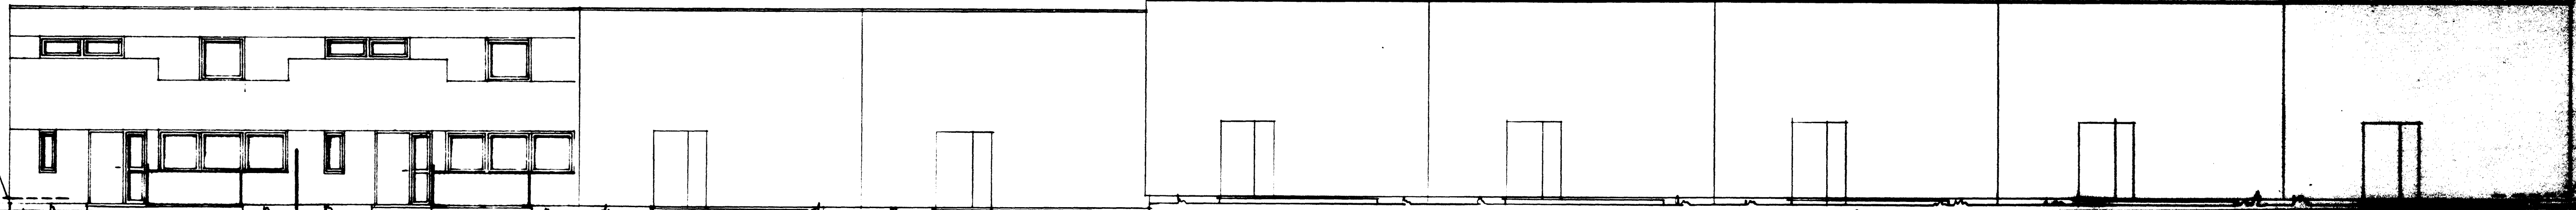

ENTREFASAD

MARKLINJE VID SOCKEL

GATULINJE

BEF. MARKLINJE

FG+71,10

SOCKEL 71,00

17.04.85

BYGGNADEN	RADHUS HKB02	NR	CHASSIS NR
FASADER			
KV BYGGNADEN			
TOMT NR 1-9			
NERLADEN 1110			
BYGGNADEN			