



BYGGNADSNÄMNDEN  
 I LUND  
 AL 44  
 BL 212  
 Ink. 5/1966

Tillhör Byggnadsnämndens i Lund beslut


19 10 66 418

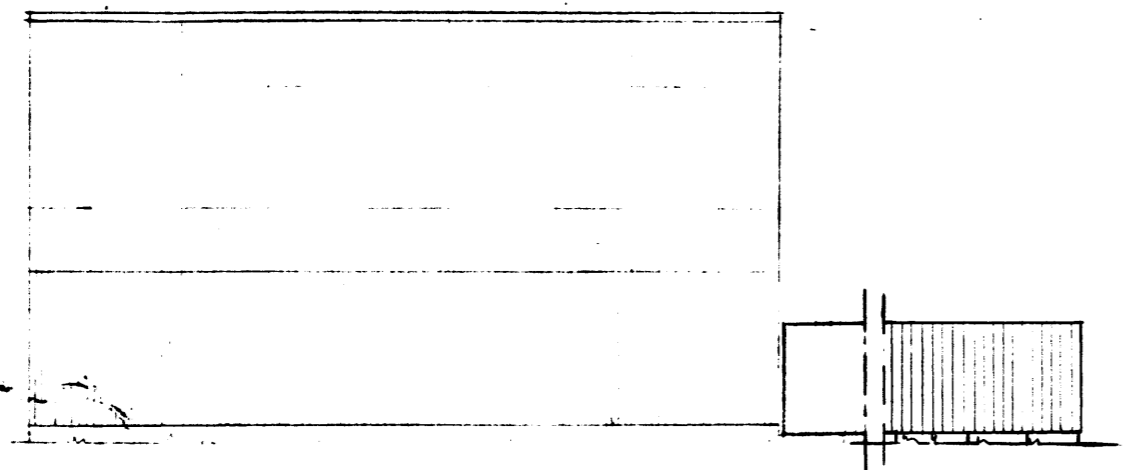

GAVELFASAD

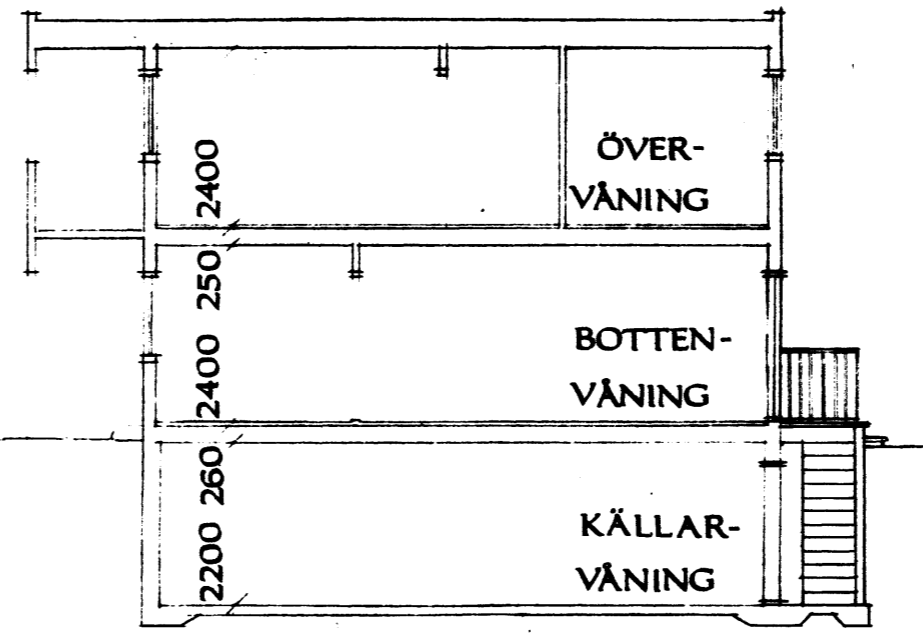

SEKTION A-A

REV.	SIGN.	NR.	OMRÅDE LIT.
		RADHUS HK102	5012-0223
		GAVELFASADER, SEKTION	MTN.
KV.STADENS NYCKLAR, KV.PRIVILEGIET, KV.STADSSIGILLET, KV.STADSVAPNET N.FÄLADEN LUND		SKALA 1:100	DATUM 5.10.66.
			INÅD TS
<b>BYGGNADS AB HARRY KARLSSON</b>			