


TRÄDGÅRDSFASAD

MARKLINJE VID SOCKEL

--- I TOMTGRÄNS

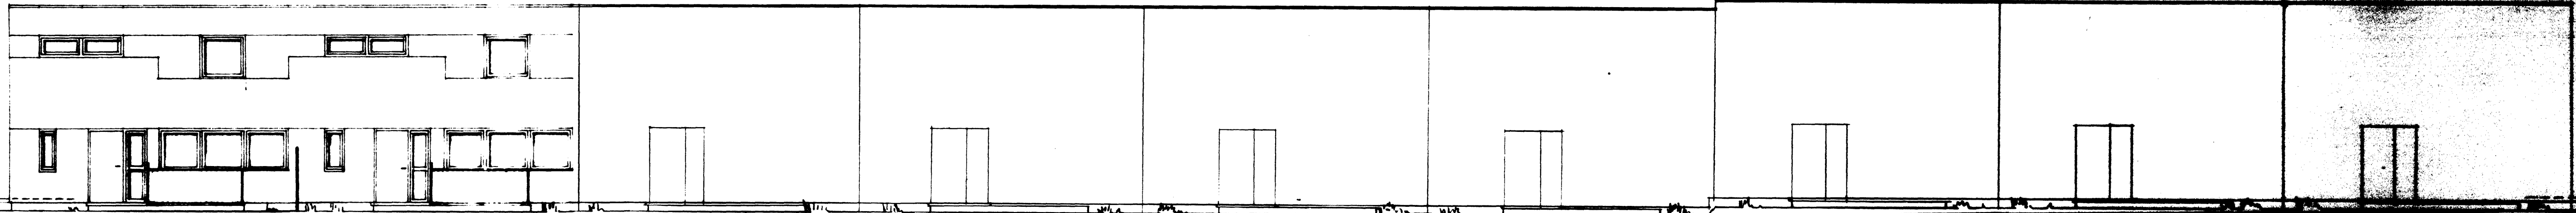

ENTRÉFASAD

MARKLINJE VID SOCKEL

GATULINJE

BEF. MARKLINJE

FG+70,60
SOCKEL +70,50

NO. 1001	NO. 1002	NO. 1003
RADIUS HK102		NO. 1004
FASADER		NO. 1005
KV. 1001	NO. 1006	NO. 1007
TOMT 1001	NO. 1008	NO. 1009
NO. 1010	NO. 1011	NO. 1012