


BYGGNADSRÅDET
 I LUND
 AL. 288 / 19.6
 D. 5 / 1966

19 10 66 418

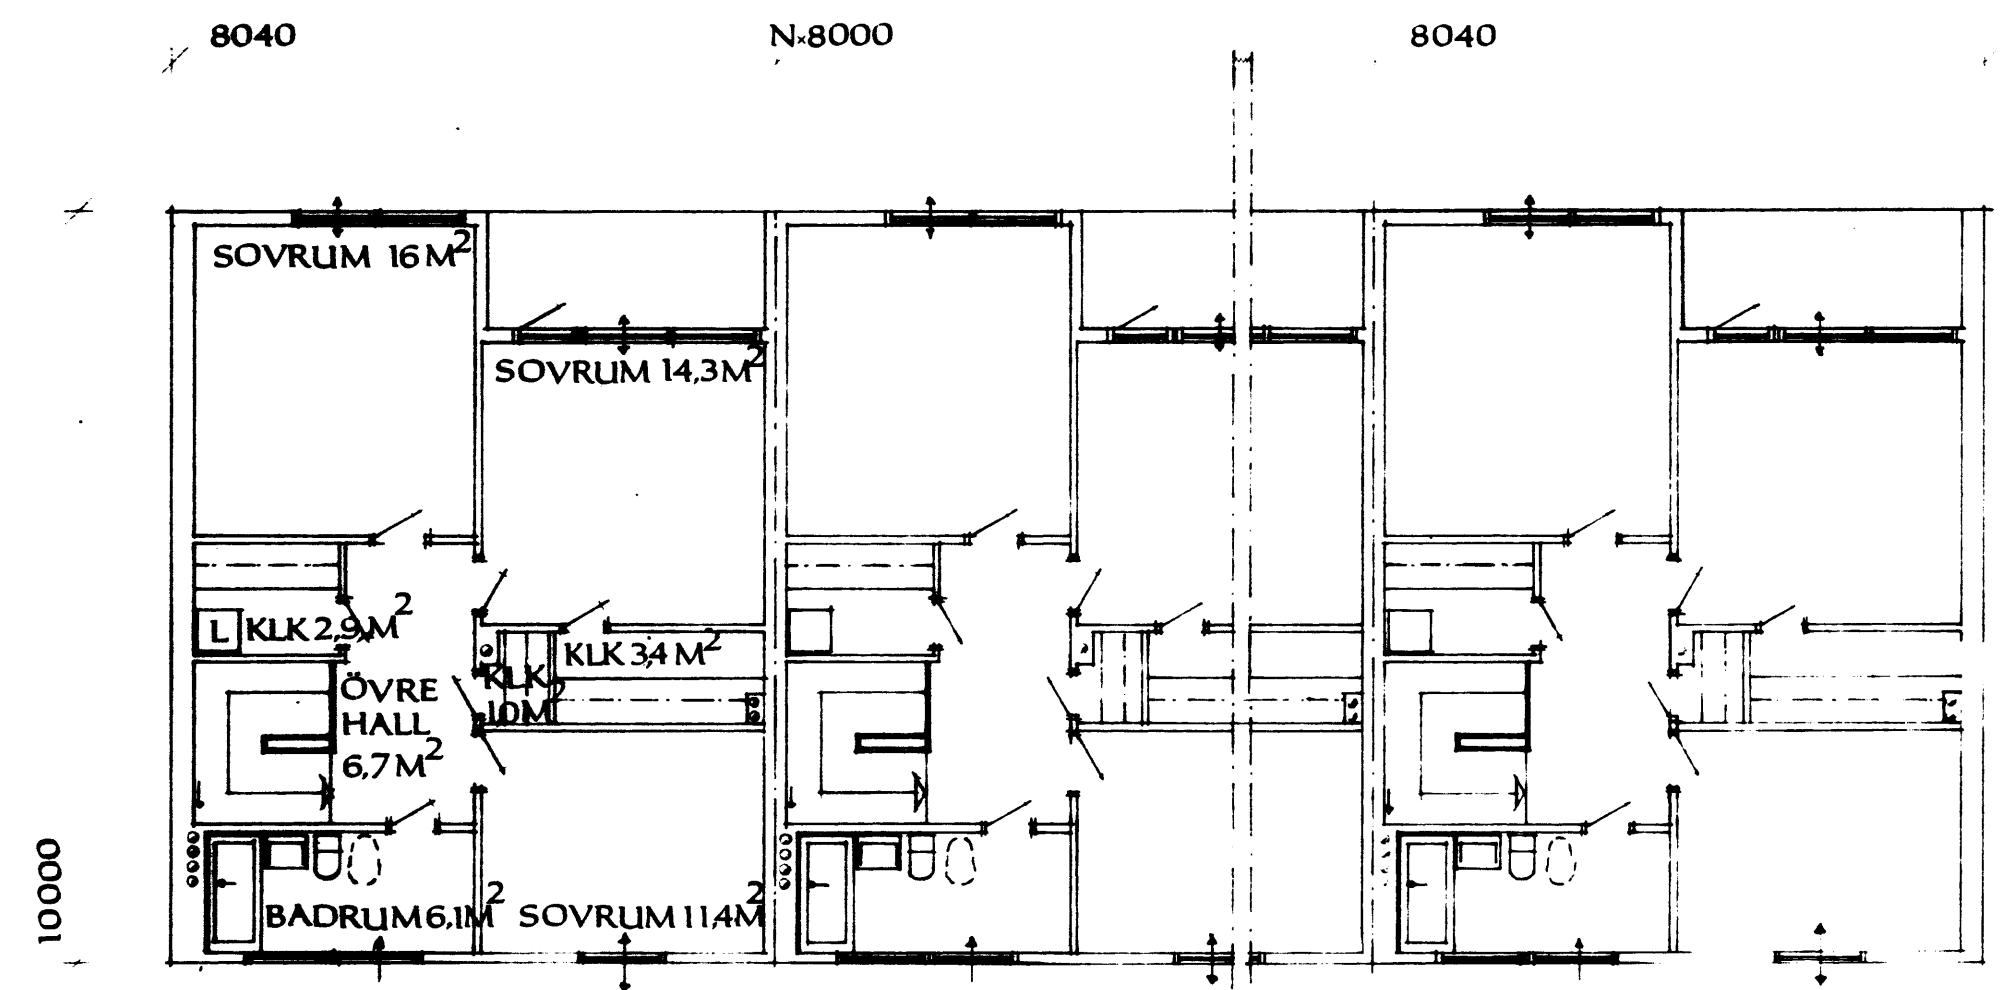

REV.	SIGN.	NR.	OMRÅDE LIT.
EKEKEK RADHUS HK102 ÖVERPLAN			5012-0:222 RITN.
KV:STADENS NYCKLAR, KV:PRIVILEGIET, KV:STADSSIGILLET, KV:STADSVAPNET, N.FÄLADEN LUND			SKALA 1:100 DATUM 5.10.66 RTAD TS
BYGGNADS AB HARRY KARLSSON BOX 23 LUND TEL. 81171270			