



NUS 77-68

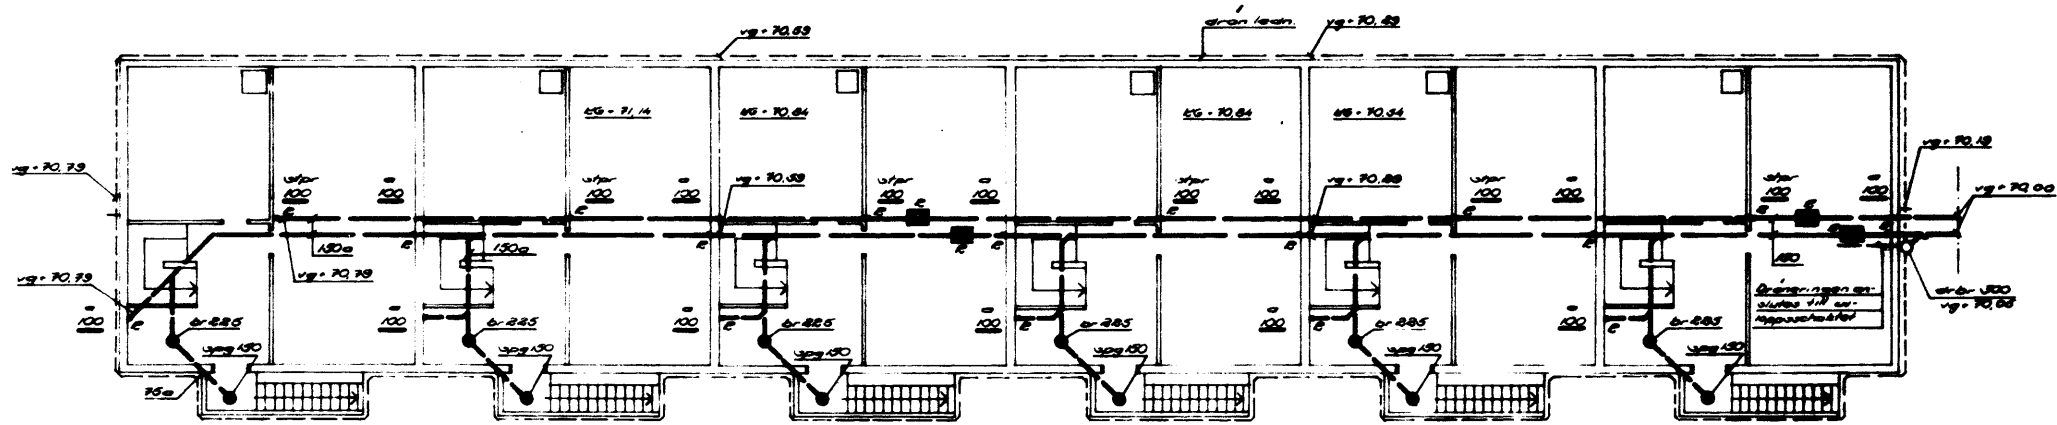

NUS 83-68

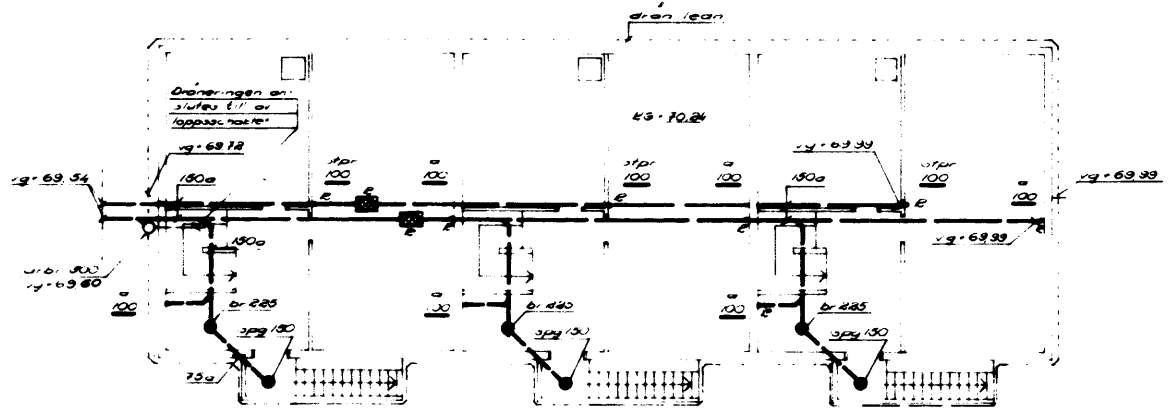

NUS 74-76

BYGGNADSNÄMNDEN
I LUND
Aktbil. ...
Bl. 288.../1966
Ink. 5/4.1968

19 10 66 416, 417, 418,
419.

Byggnadsnämnden, Stadsfullmäktige,
Kommunhuset, Södra Fågelvägen,
Lund



1. Ärendet påskedd, NUS 83-68		Dg 21.12.66	
REV	REVISORIN AVSER	SIGN	DÄRIN
BYGGNADS AB HARRY KARLSSON, LUND		Värme- och sanitärförhållanden i enlighet med Byggnadsnämndens beslut, LUND	
SKALA	DÄRIN	REVISORIN	GRANSKAD
1:100	5.12.1965	Dg	BP
KOMMUNENS KONSLTBYRÅ - LUF			10733
AVD. FÖR VÄRME- OCH SANITÄRFÖRHÅLLANDEN			
LUND - TEL. 0402-0740			