


BYGGNÄDSNAMNEN  
 I LUND Aktbil. 288.../19.66  
 Ink. ...5/4...19.68

19 10 66 416, 417, 418, 419.

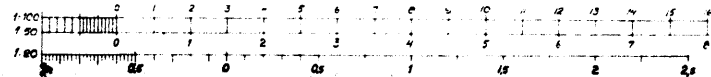

REV. REVIDERINGEN AVSER	SIGN. DATUM	
BYGGNADS AB HARRY KARLSSON, LUND	Värme-och sanitetstekniska inst. inom Narra Fäladen, Lund HK 102	
SKALA: 1:100	DATUM: 5.10.1965	STAD: Dg BP GRANSKAD: NR
KOMMUNENS KONSULTBYRÅ - LBF		10731
AVD. FÖR VVS-TEKNIK LUND - TEL. 0452-27400		