


BYGGNADSNÄMNDEN Aktbil. nr. 283/1966
 LUND BL. 283/1966
 Ink. 5/4 1968

19 10 66 416, 417, 418, 419

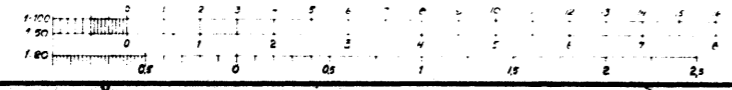

1. Ändring av plan för hus 1-6 Dg 21.12.66

REV. BEVIDNINGEN AVSER SIGN. DATUM

BYGGNADS AB HARRY KARLSSON, Värme-och sanitetstekniska inst.
 LUND inom Norra Fäladen Lund HK 102

SKALA: 1:100 DATUM: 5.10.1966 RTAD: Dg BP GRANSKAD: NR

KOMMUNENS KONSULTBYRÅ - LBF 10729
 AVD. FÖR VVS-TEKNIK
 LUND - TEL. 0623-3740