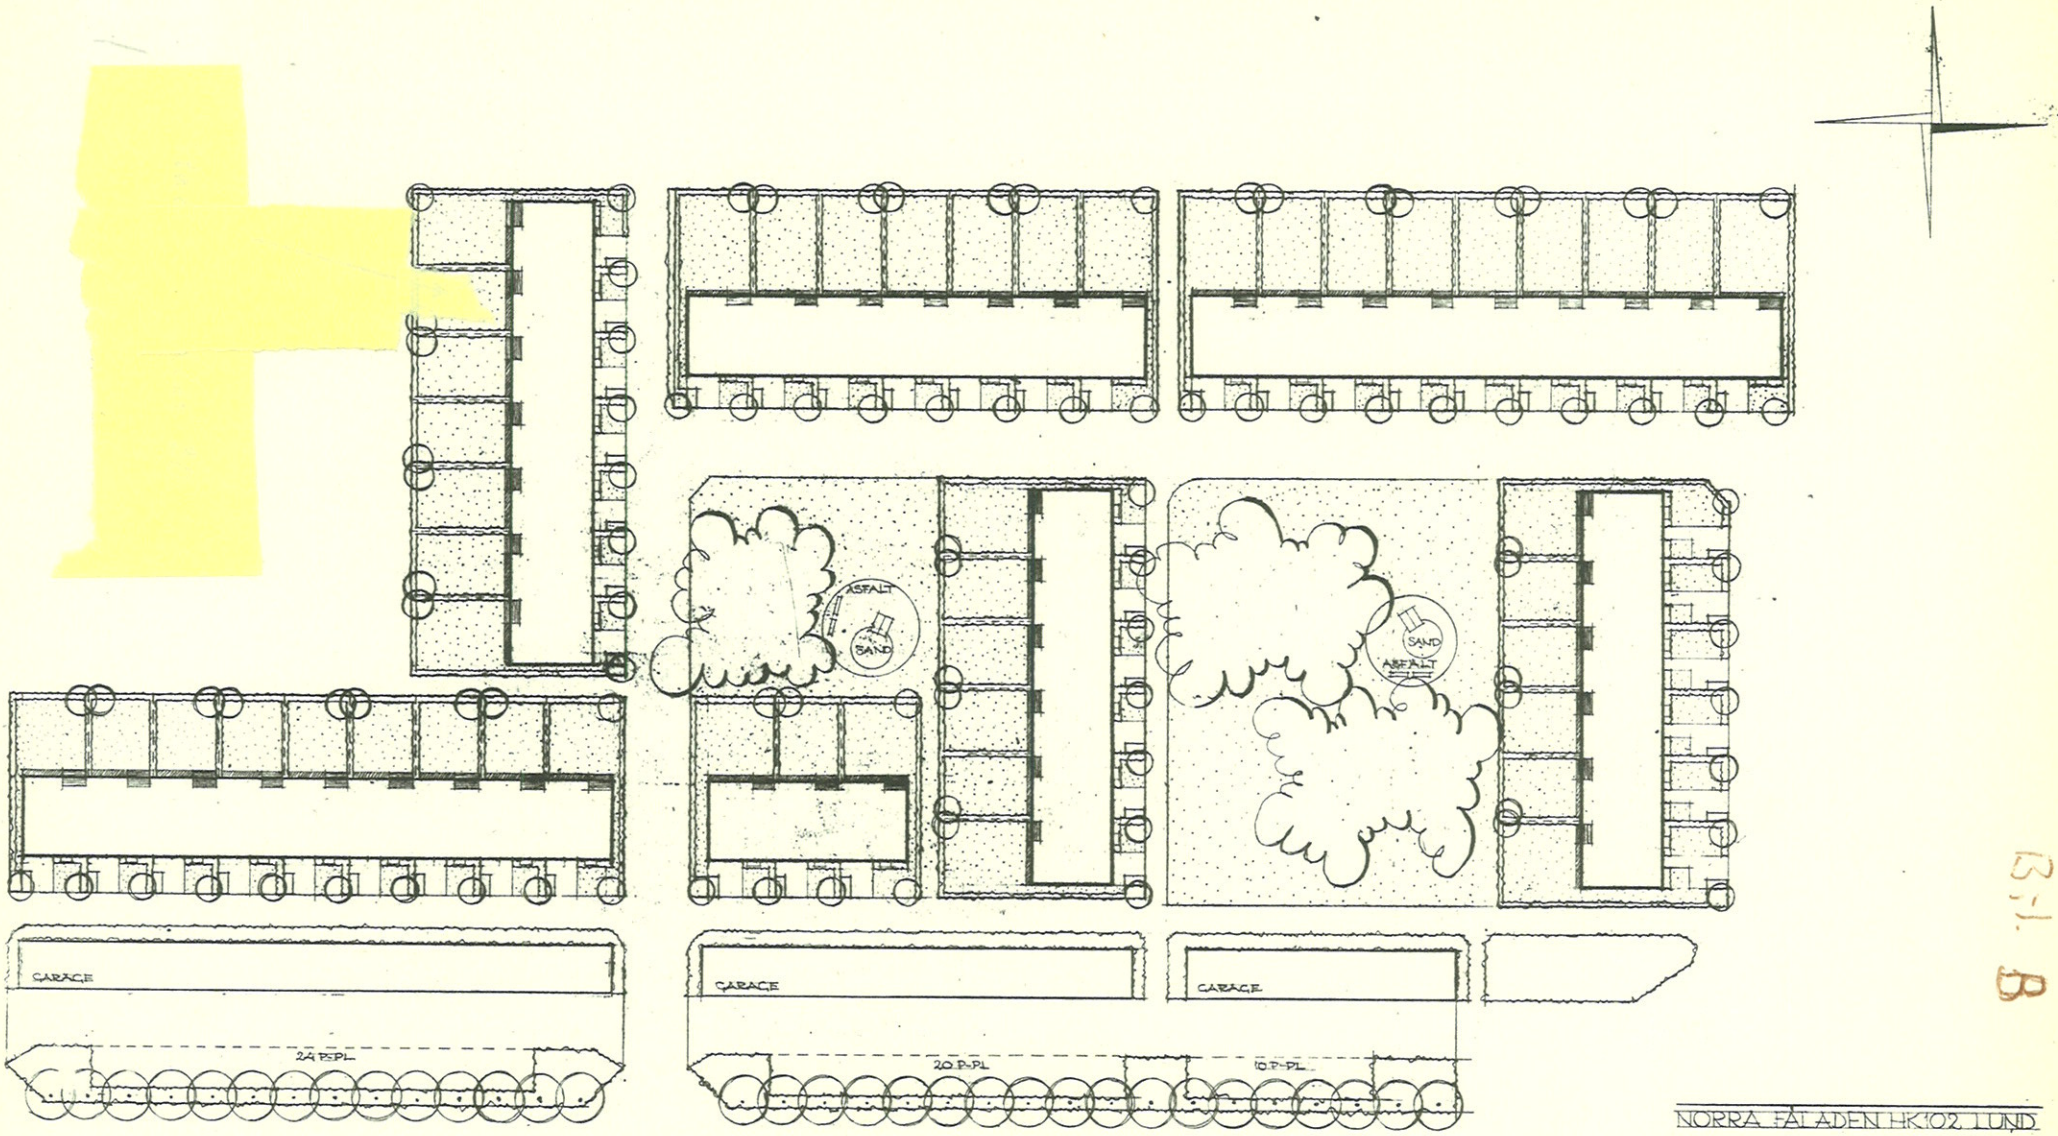


NORRA FÅLADEN HK102 LUND

ÖVERSIKTSPLAN
DATUM: 22.3.1966
RITAD AV: RN KN
SKALA 1:400

TRÄDG. ARK. FST
ROLAND SWÄRD
HÅLSOVÄGEN 7
HÄLSINGBORG
TEL 134455

RITN NR
81-1

B:1. B




TECKENFÖRKLARING:

- BETONGPLATTOR
- HÄCKMATERIAL
- GRÄSYTA
- ÖPPEN JORD
- TRÄD
- PLANK

KV. STADSVAPNET M.FL.
NORRA FÄLADEN, LUND.
PRINCIPPLAN FÖR TRÄDGÅRD

SKALA 1:100

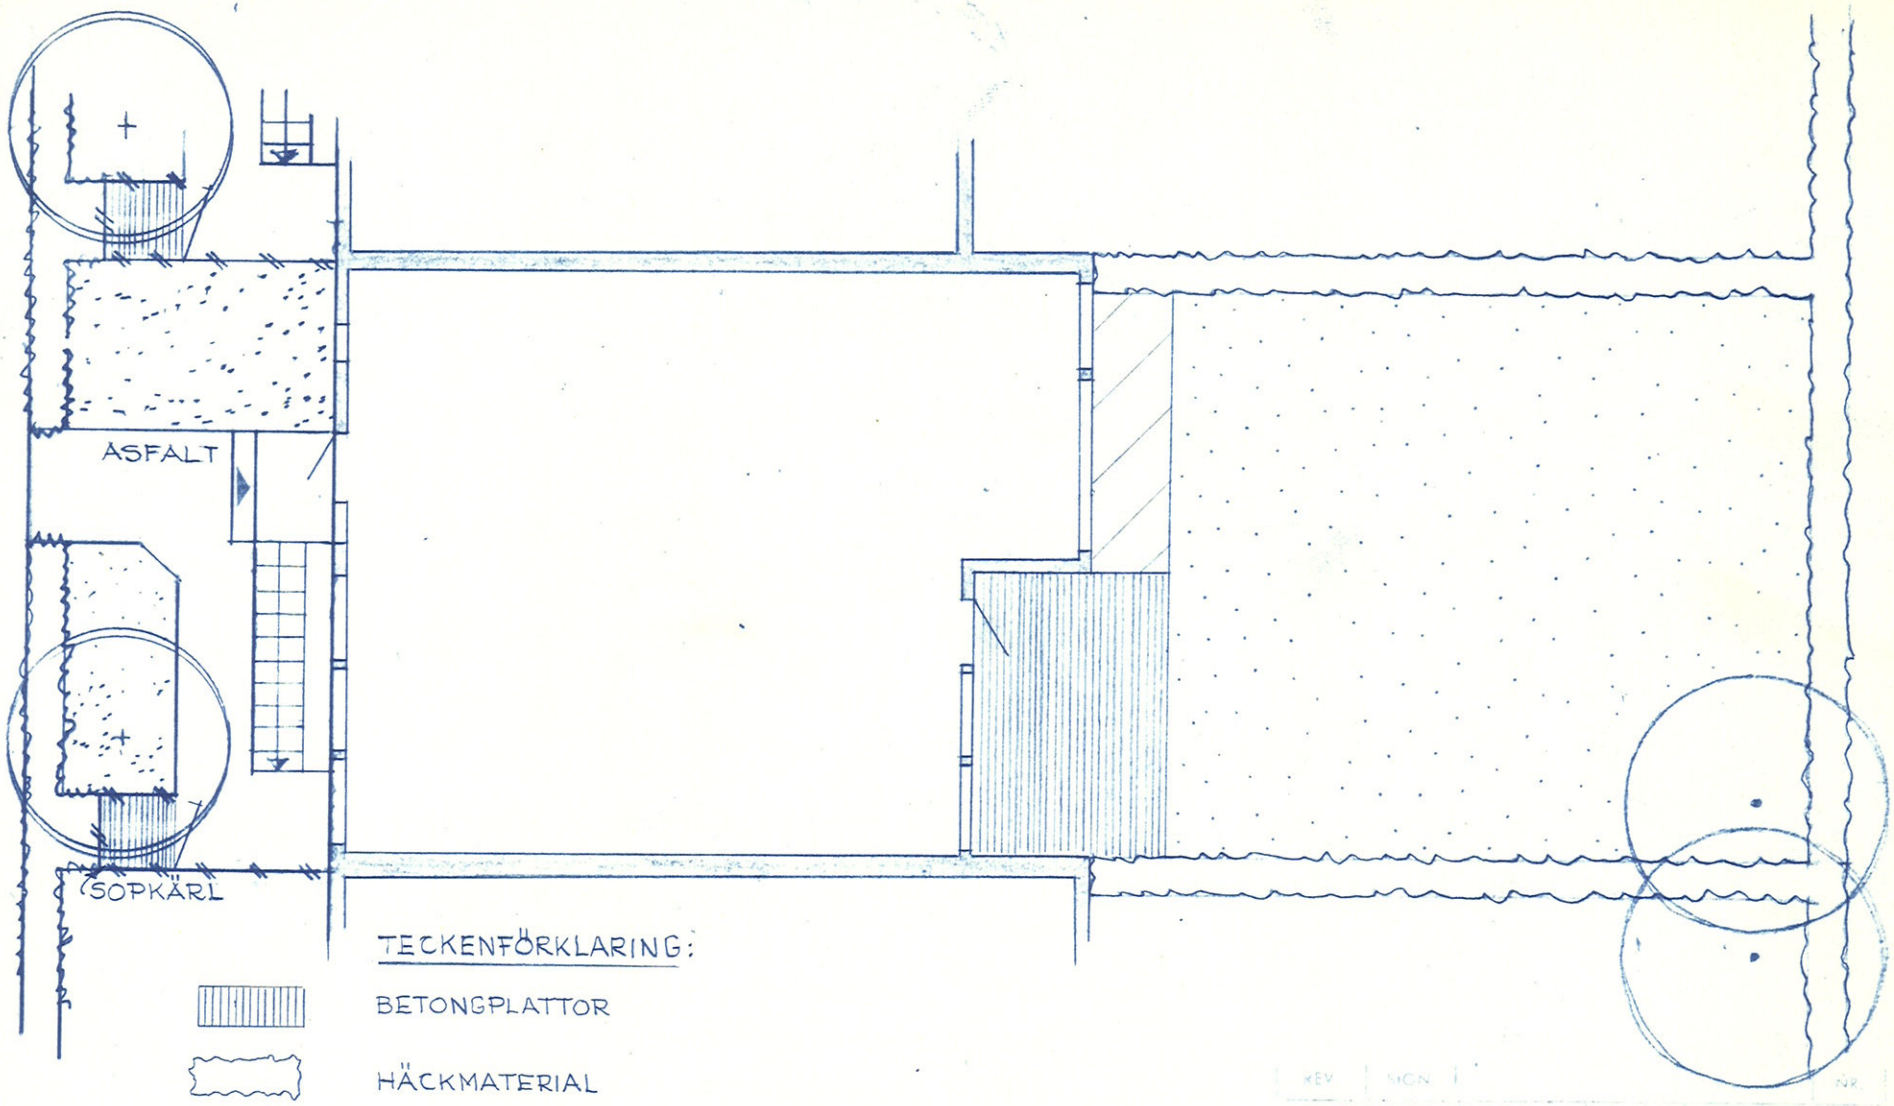BYGGNADS AB HARRY KARLSSON