



BYGGNADSNÄMNDEN
 I LUND
 Aktidil
 Bl. 288./1987
 Dk. 5/1.1987


1970 406, 417, 418, 419.

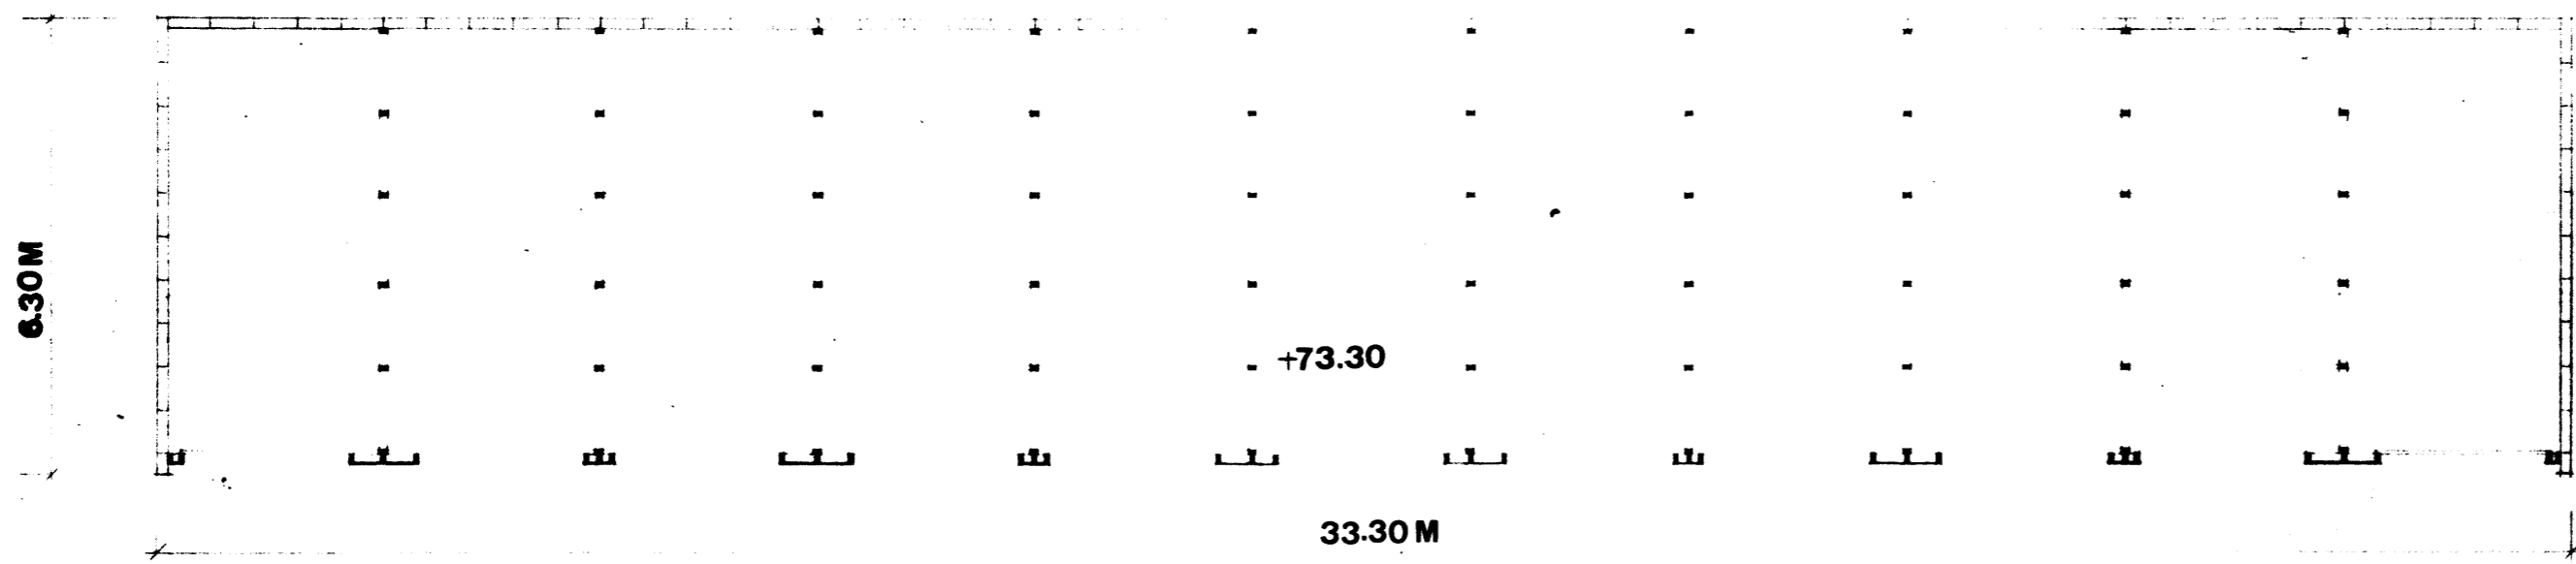


PLAN

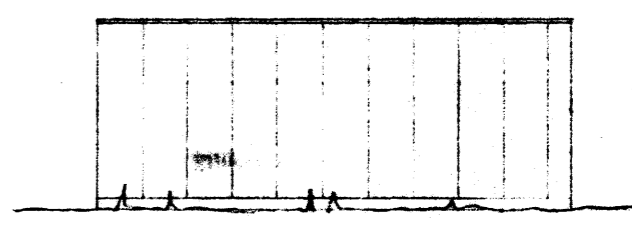


GAVEL. NORR OCH SÖDER

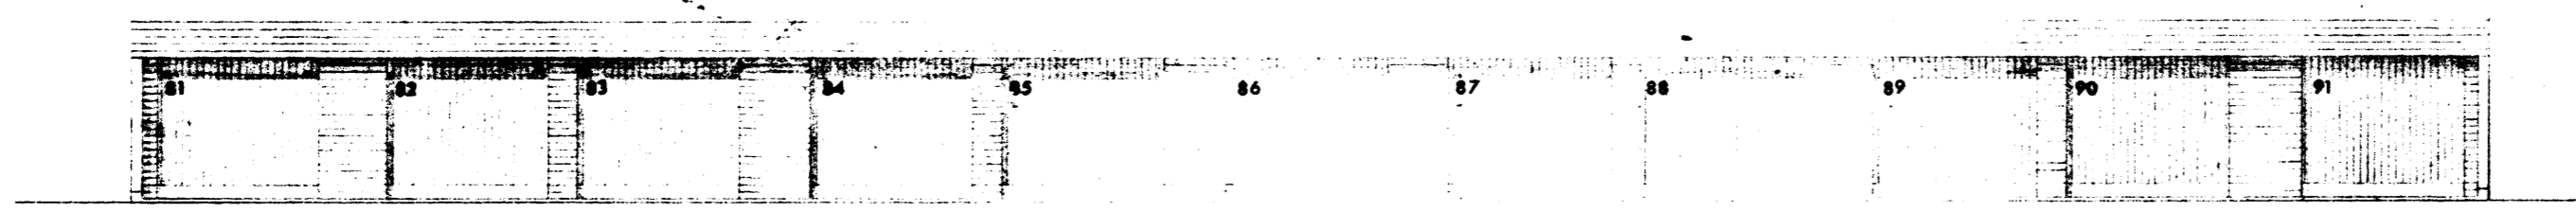

FASAD MOT ÖSTER

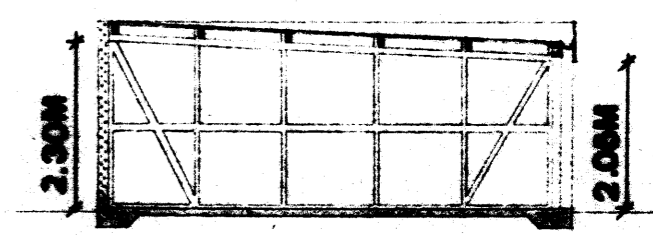

SEKTION

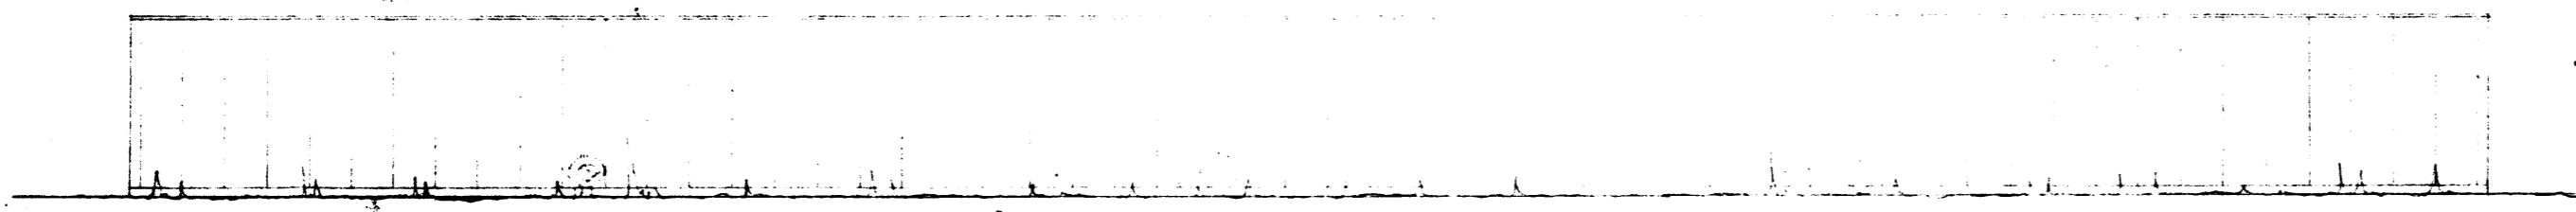

FASAD MOT VÄSTER

Kv. Stadsvapnet 1-24

REV.	SIGN.	NR.	ÖMR. LÖP.
PLAN, FASADER, SEKTION			800-0245
GARAGE 81-91 A TOMT ANGR. TILL KV. PRIVILEGIET			SKALA 1:100
N.FÄLADEN LUND			DAT. 13.5.88
BYGGNADS AB HARRY KARLSSON			BT. 1/5
Box 23, LUND			TEL. 500 000