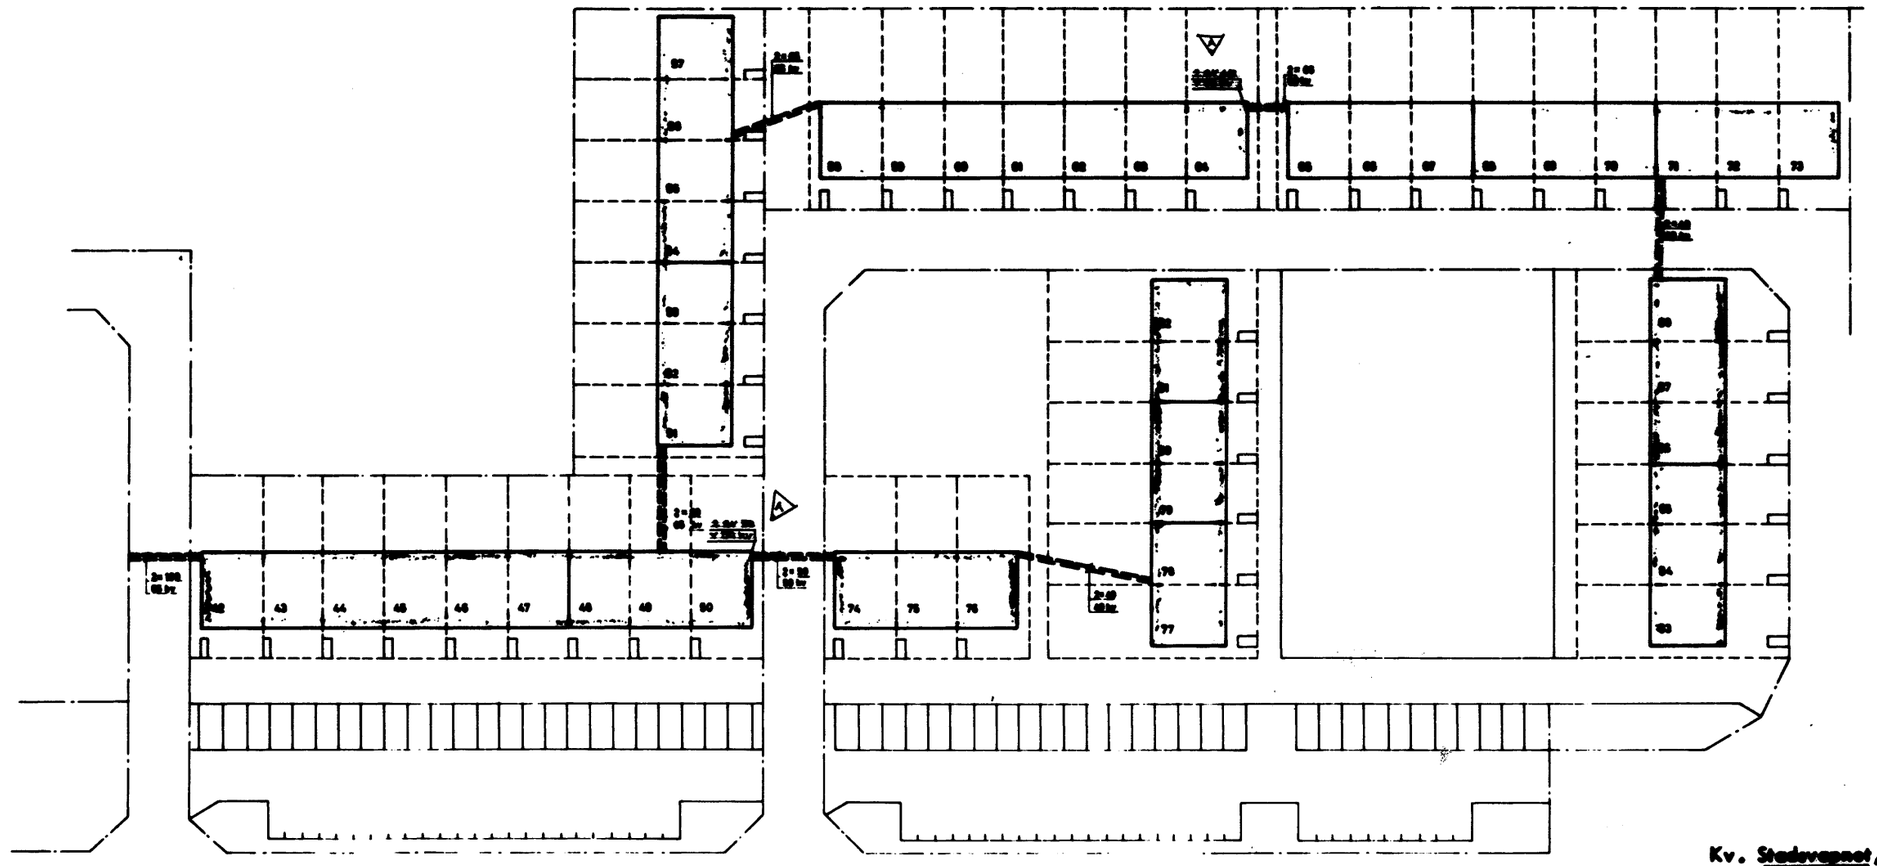

Kv. Stadsvagnen, Stadssigillet,
Stadens Nycklar, Privilegiet
NORRA FÄLADEN, LUND

BYGGNADSNÄMNDEN
I LUND
Aktnr
BL 288/1966
Ink. 5/4 1968

19 10 66 416,417,418,419

A	ADE	VENTILER 19.4.67.	

0:111

5012

VÄRME OCH SANITETSTEKNISKA INST. 1:800
INOM NORRA FÄLADEN LUND 15.3.67
SITUATIONSPLAN HK 102