
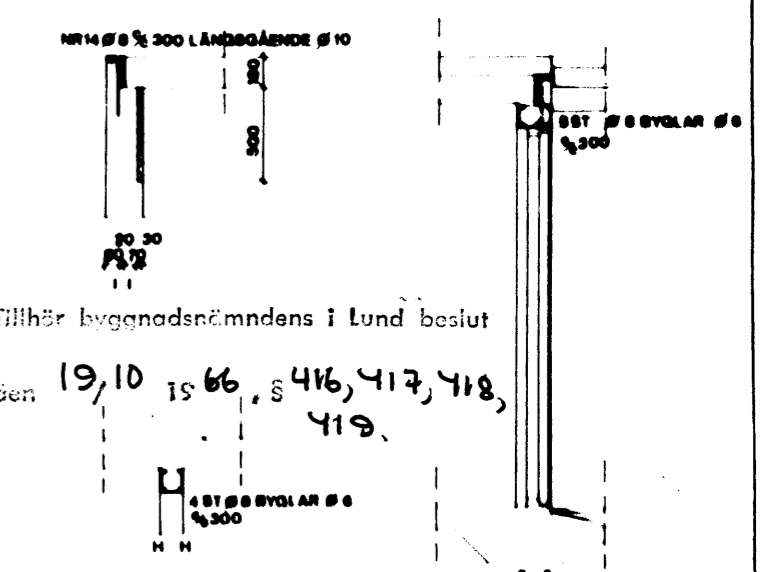
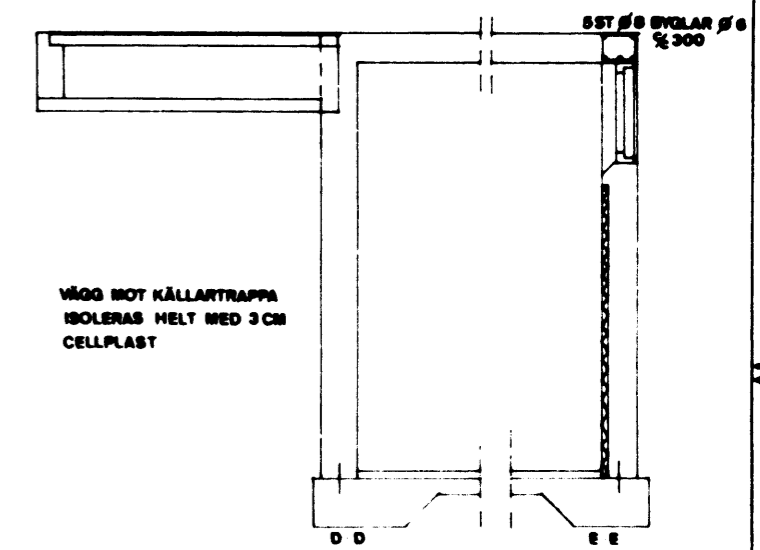
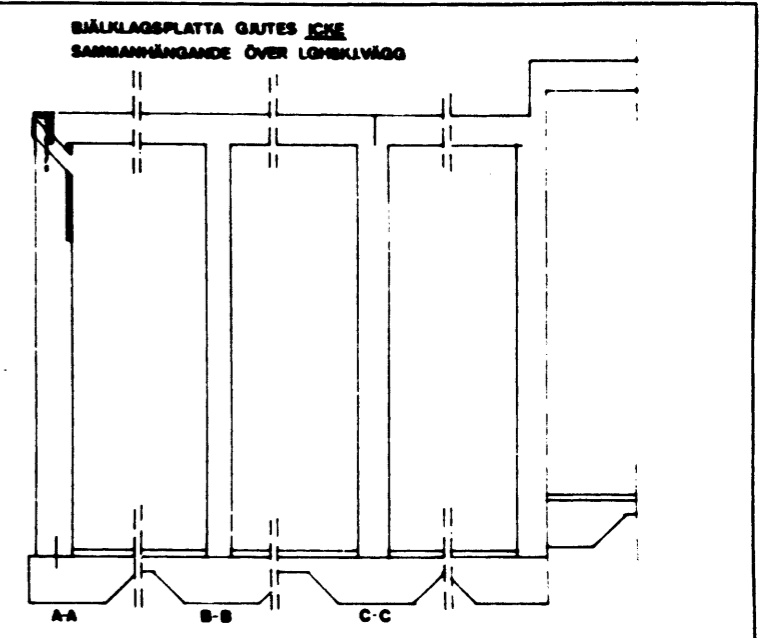


287 66 54 68  
 288 66 54 68  
 286 66 54 68

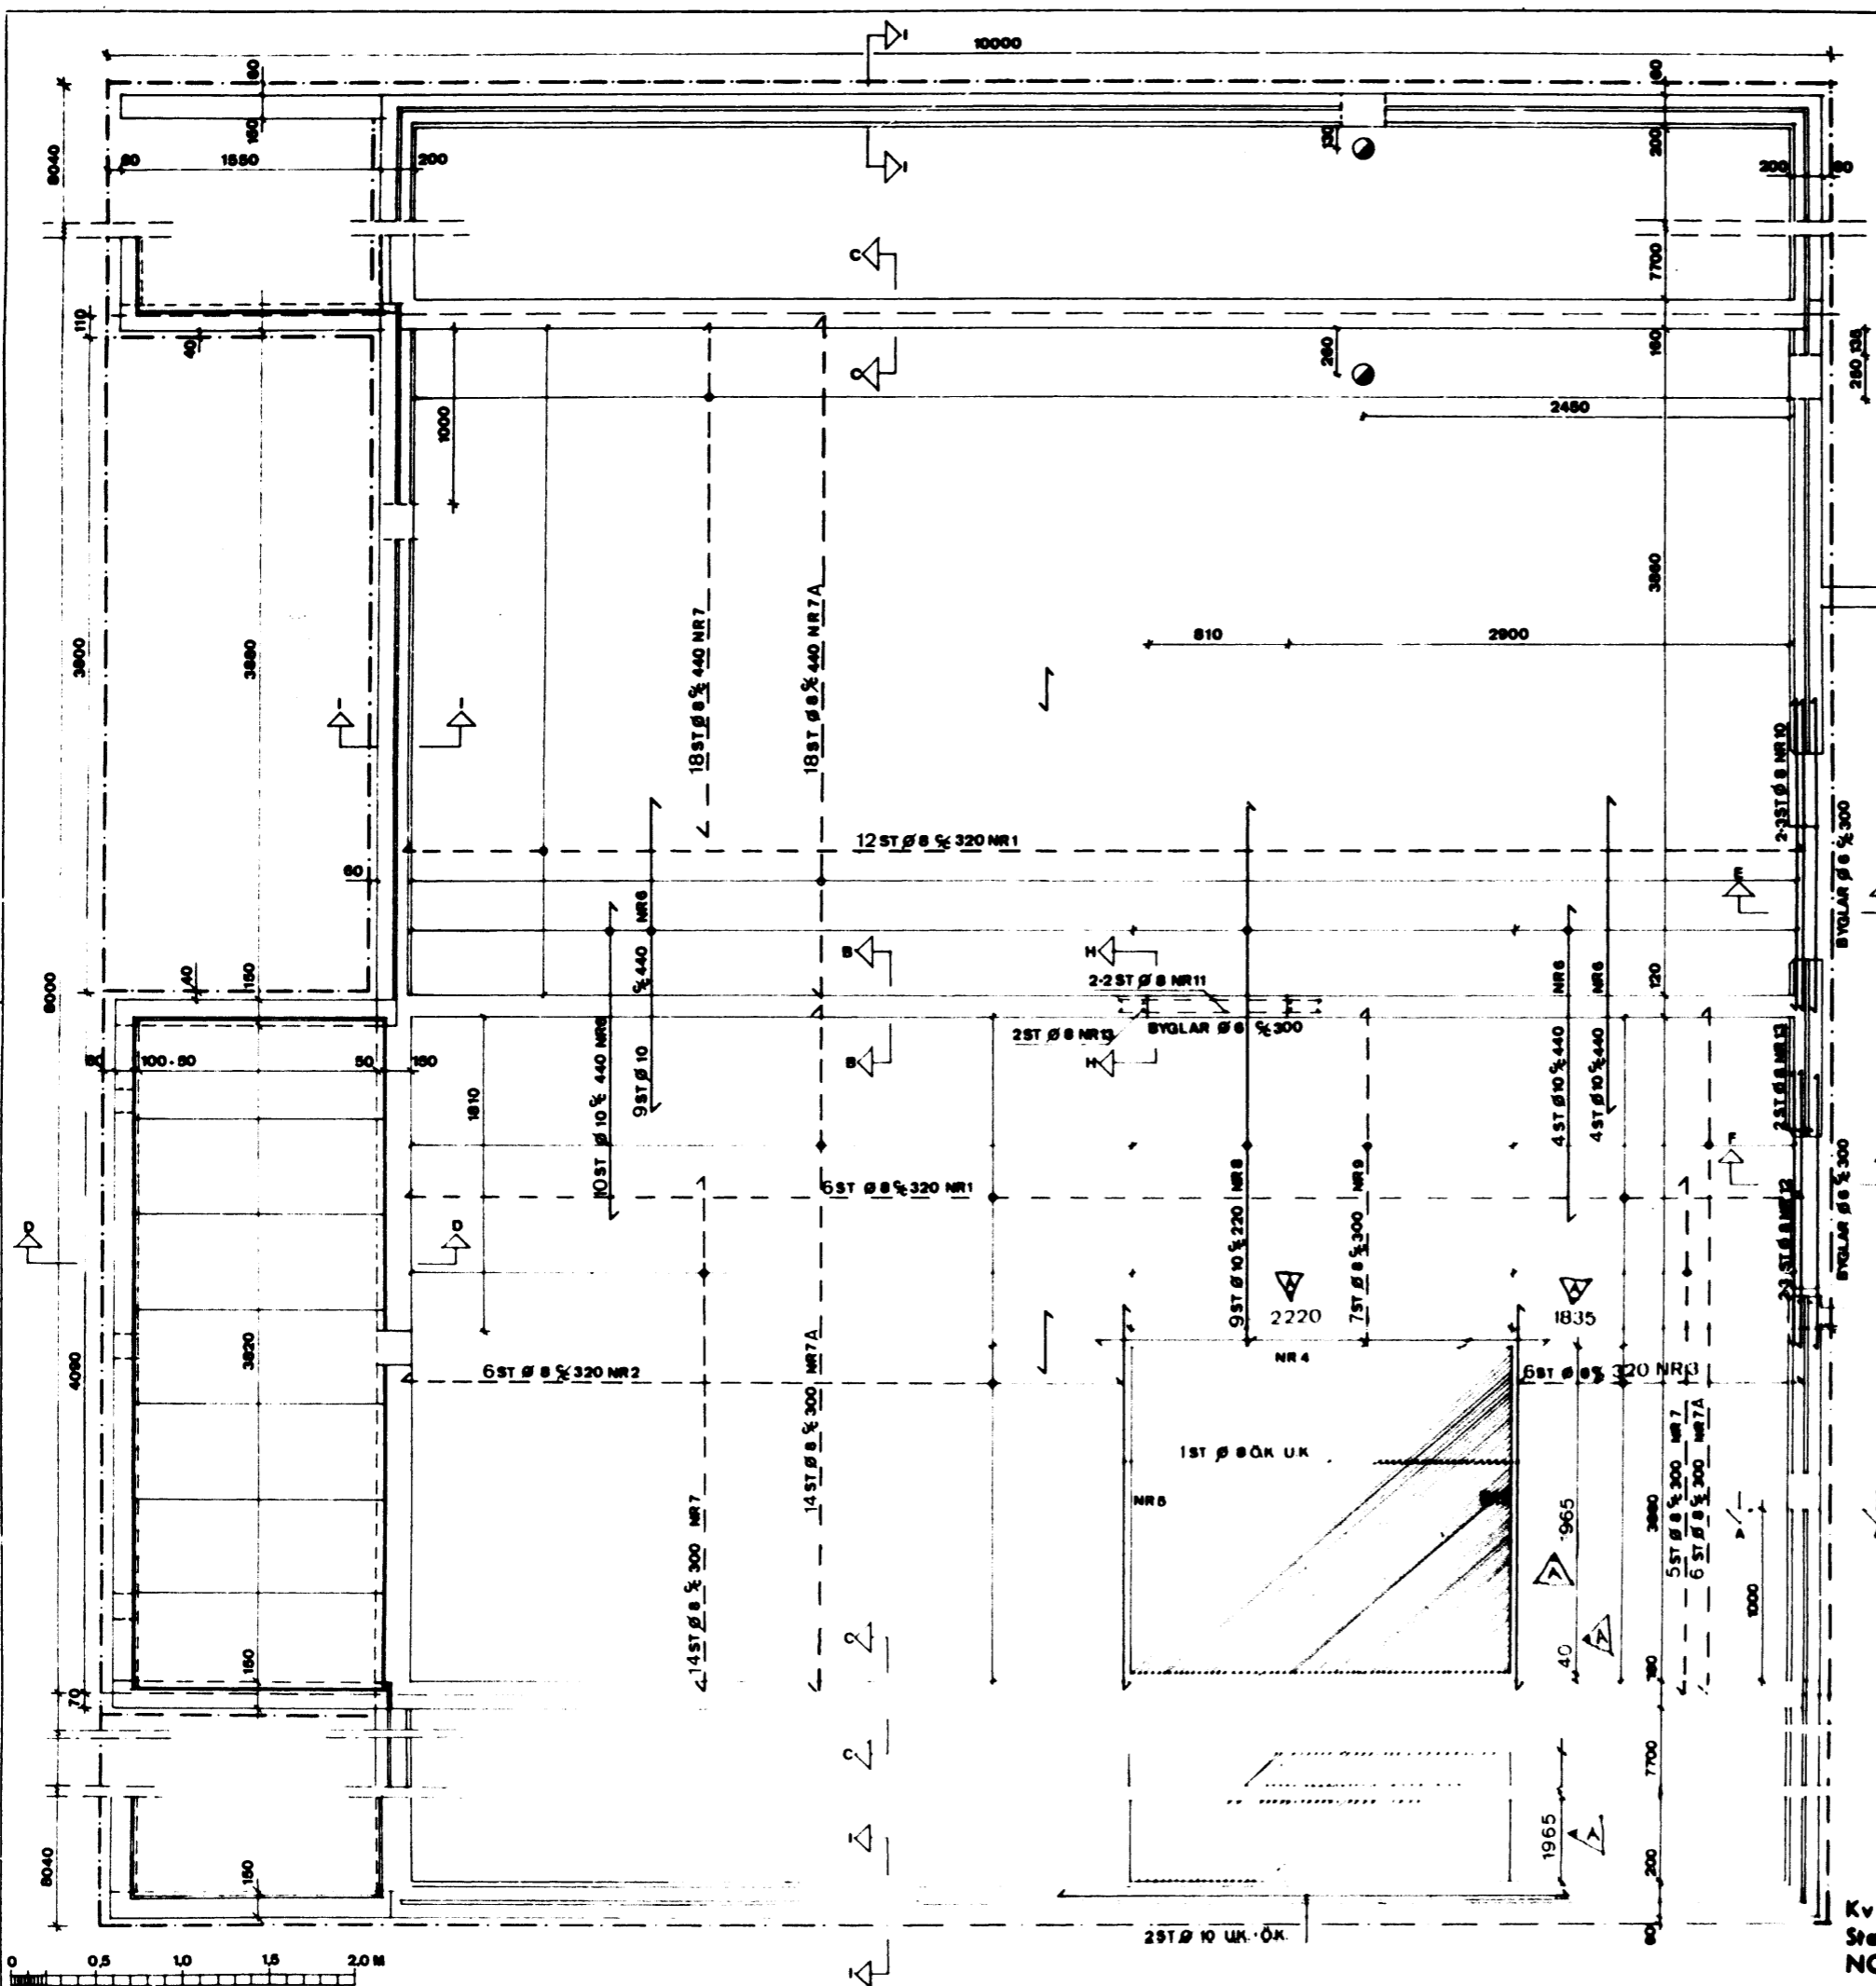

Tillhör byggnadsnämndens i Lund beslut  
 den 19/10 1966, s. 416, 417, 418, 419.

STÅL NR 40  
 BTG K 280 II

15 1 68 W  
 118 67 PK LITTA LANGD  
 115 67 HS (ANTAL JÄRN MM)

Kv. Stedsveget, Stadsigillet,  
 Stedens Nycklar, Privilegiet  
 NORRA FÄLADEN, LUND

**HK 102**  
**BOTTENBJÄLKLAG**  
**BYGGNADS AB HARRY KARLSSON**

1:70  
 SKALA 1:40  
 PÅRIS 3.87  
 STAP 78