




A-A

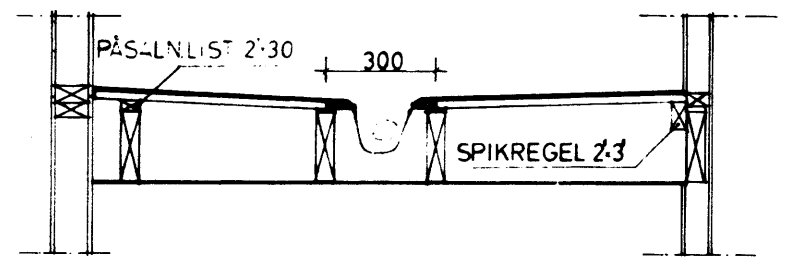


B-B

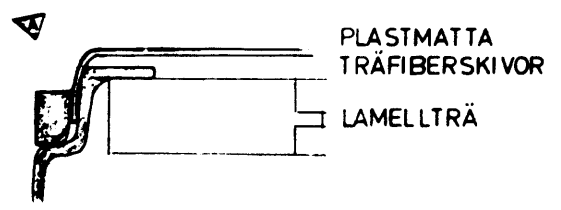


KANTSEKTION VID BRUNN

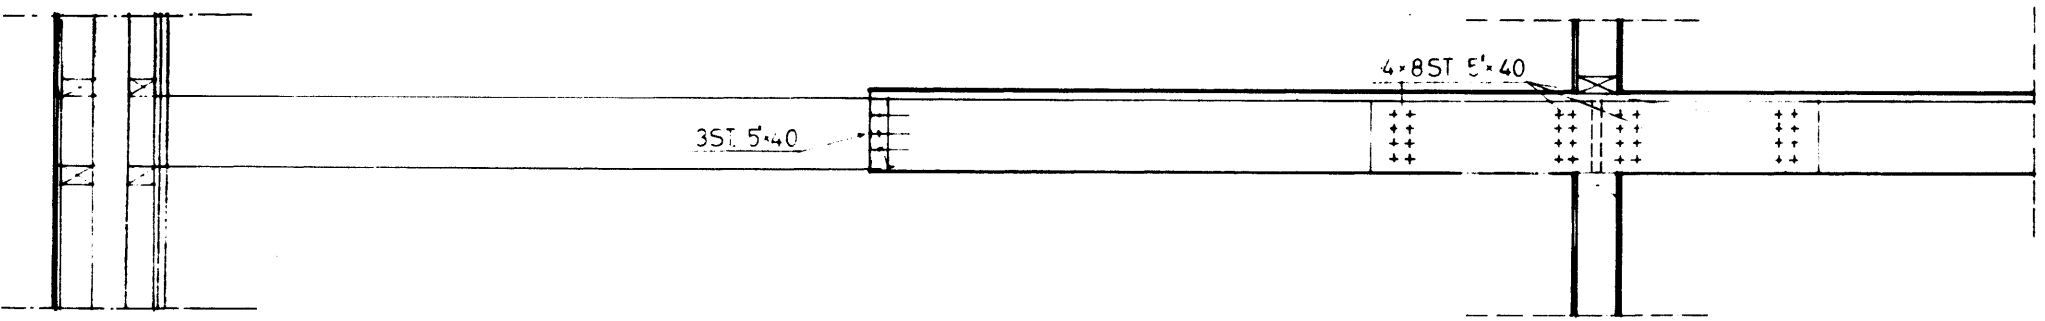


C-C

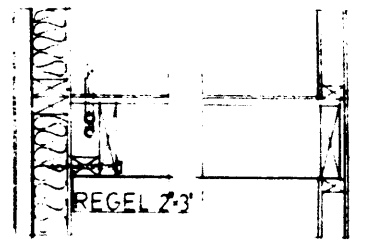


D-D

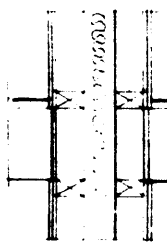


E-E

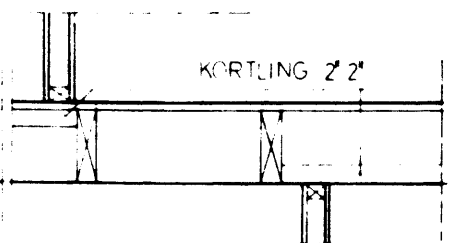


F-F

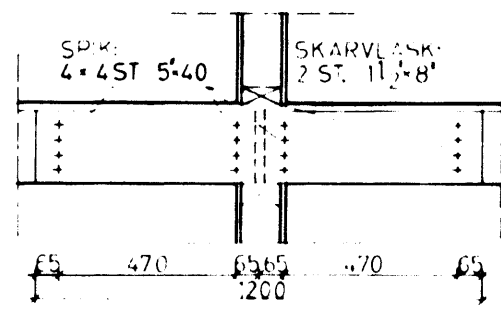

G-G

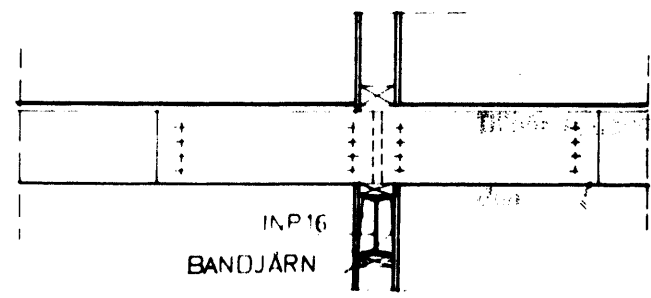

H-H

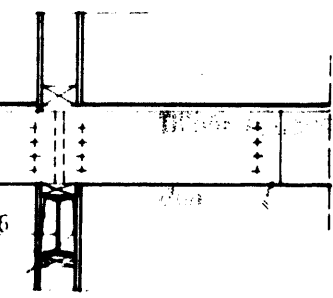

I-I

286 66
54 68

BYGGNADSNÄMNDEN
287 66
54 68

BYGGNADSNÄMNDEN
287 66
54 68

BYGGNADSNÄMNDEN
288 66
54 68

Tillhör byggnad
den 19/10 1966. s 416, 417, 418
419

Kv. Stadsvapnet, Stadsqillet,
Stadens Nycklar, Privilegiet
NORRA FÄLADEN, LUND

0 0.1 0.2 0.3 0.4 0.5 0.6 0.7 0.8 0.9 1.0 M

| | | |
|----------------------------|--------|-----|
| BYGGNADSNÄMNDEN | HK 102 | 331 |
| DET AV MELLANBILAG | | |
| BYGGNADS AB HARRY KARLSSON | | |