289 66
54 68

288 66 54 68

287 66 54 68

286 66 54 68

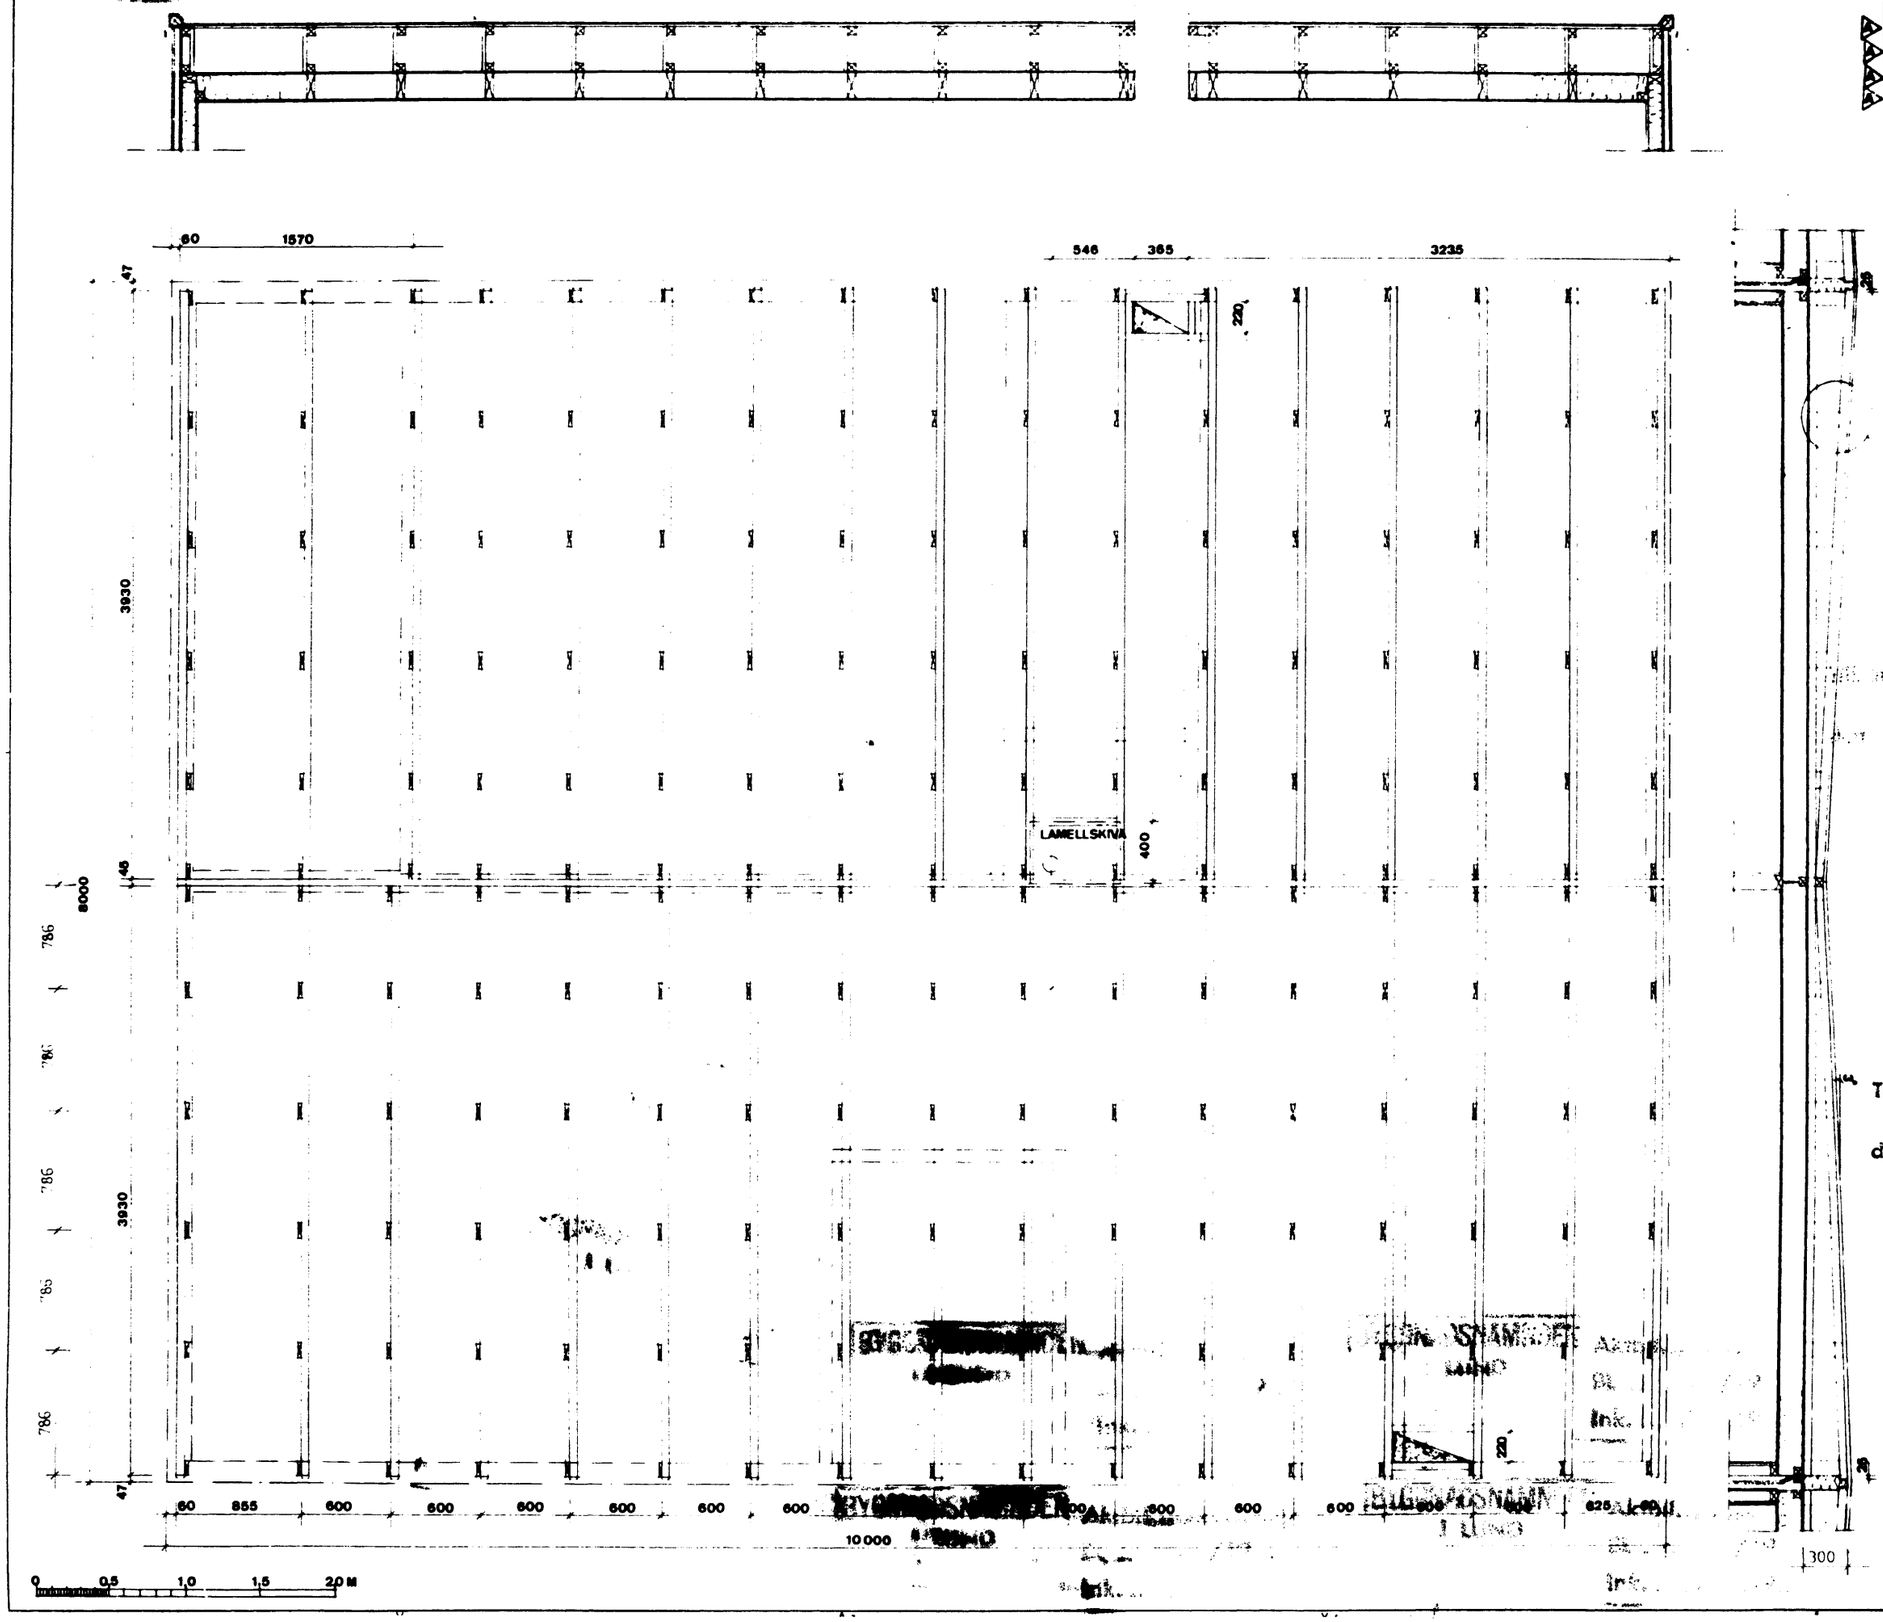

MATR.

LITT	SORT	MÅTT I MM	MÄNGD
*	REGEL 2"×2" V	3930	1
*	—"— —"— V	3955	1
*	—"— 1"×4" V	FALLANDE	1,5 M
	—"— 2"×2" V	—"—	5 M
	PANEL 7/8"	TÄCKT YTA	79 M²
	LAMELLSKIVA 20 MM	400×600	1

* GÄLLER FÖR EN RAM.
TILL ETT HUS ÅTGÅR 34 ST RAMAR

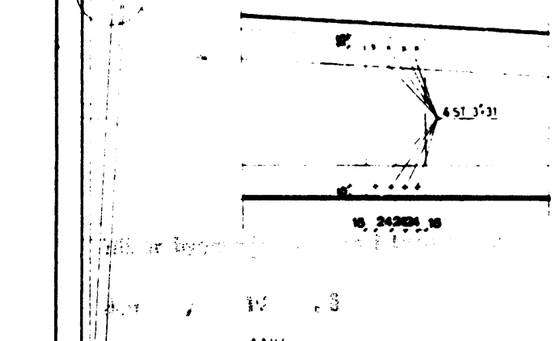

ANV.
ALLT ARBETE OCH MATR.
ENL ByggAMA 65 H: 6.

OBS
KORTLING FÖR TAKSTEGE
SE RITN. 4:3

Tillhör byggnadsnämndens i Lund beslut den 19/10 1966, §416, 417, 418, 419.

Kv. Stadsvapnet, Stadssigillet, Stadens Nycklar, Privilegiet
NORRA FÄLADEN, LUND

9.2.67 B.S.

REV.	SIGN.	NR	ÄNDRAD UPP.

HK 102 — 3:66

SIGN. 3:66
SKALA 1:100
DATUM 27.10.66.
RITAD B.S.

TAKBJ.LAG ÖVERBYGN

BYGGNADS AB HARRY KARLSSON
BOX 23, LUND TEL 0413/17270