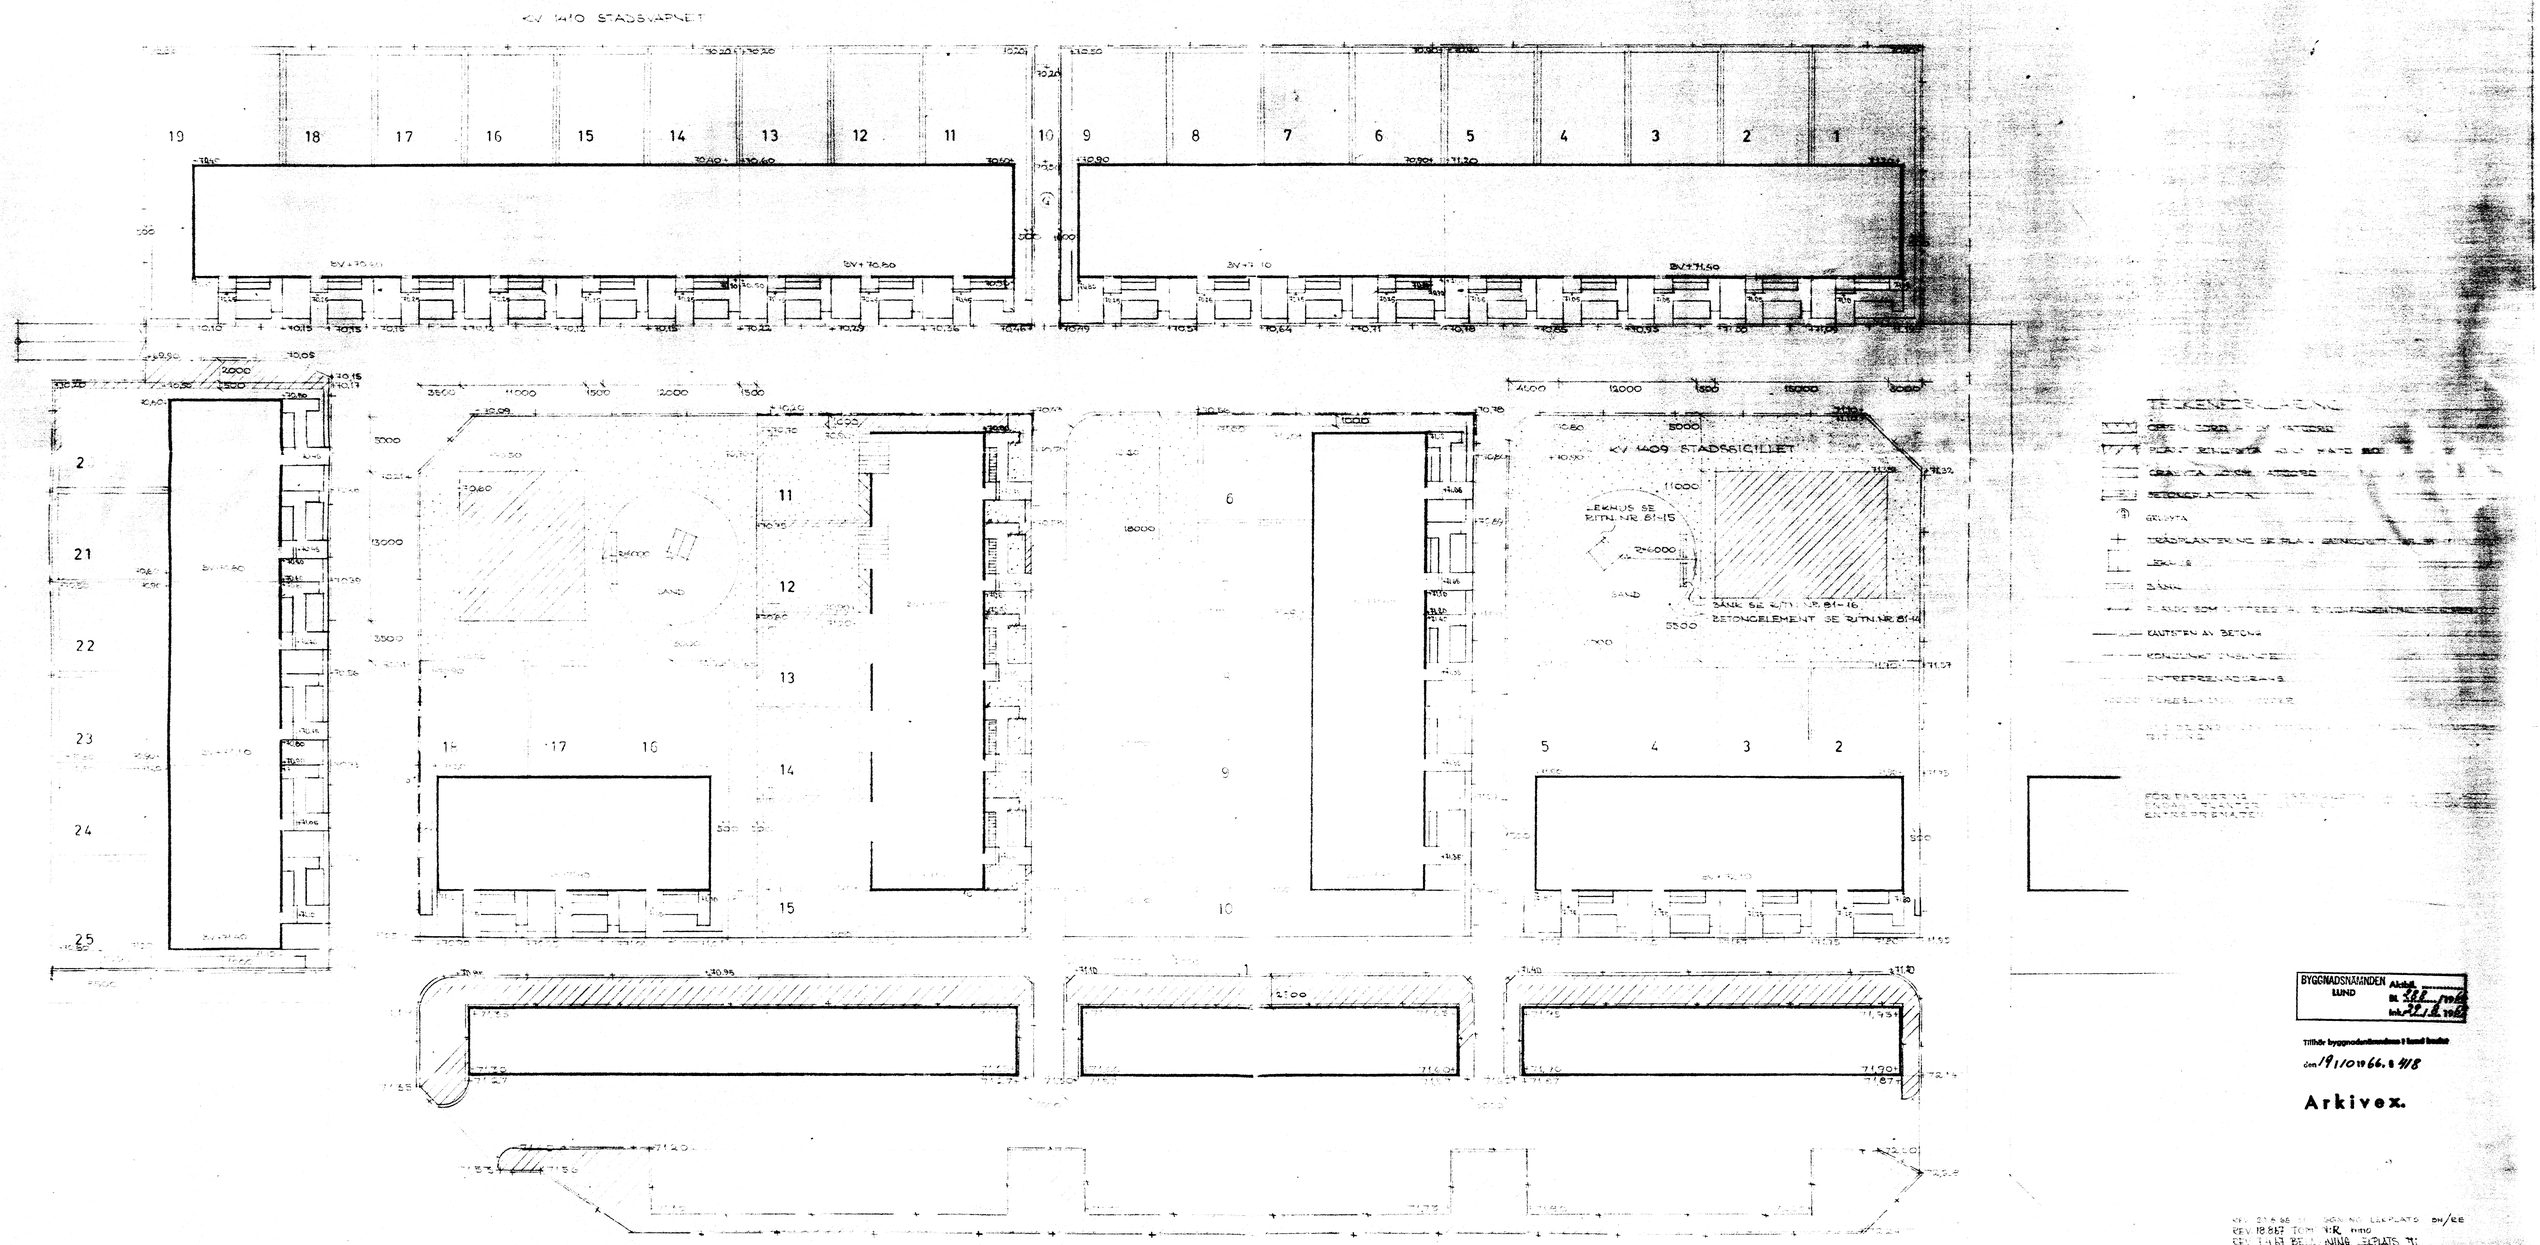

BYGGNADSNÄMNDEN LUND
Aktbil. BL 288/1966
Ink. 29/8 1966

Tillhör byggnadsnämnden i Lund beslut den 19/10 1966 § 418

Arkivex.

REV. 21.6.66 [illegible] LEKPLATS DH/EE
REV. 18.8.67 TOM NR. nmo
REV. 7.4.67 BELÄGNING LEKPLATS TJ
REV. 8.1.67 KAUTSTEN MJ
KV STADSVAPNET, STADSSIGILLET

Reproduktion utförd på
HELIOPRINT-vår RADEX EXTRA
Metod och material godkänt av Statens Provningsanstalt i enlighet med BABS 1960:1 för riteingar till bostadshus med högst 2 lägenheter eller till annan mindre bygnad betyger.
LILA I LUND AB
För ej endagsprint utsättes för ljus.

81-5