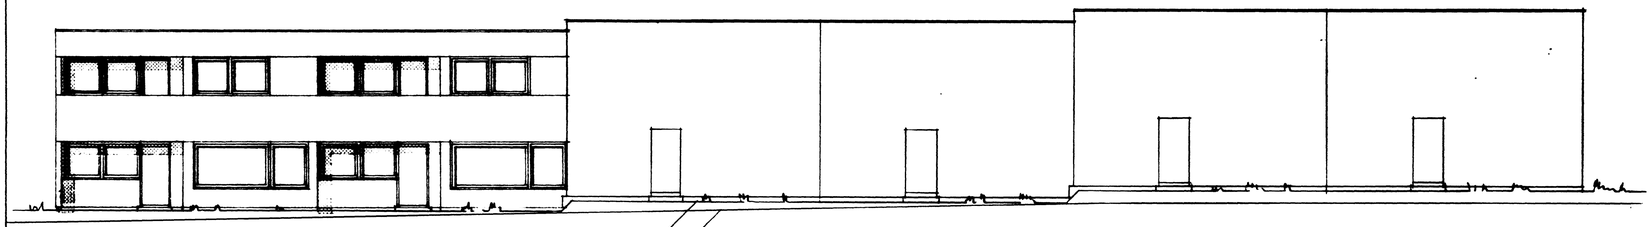

TRÄDGÅRDSFASAD

MARKLINJE VID SOCKEL

I TOMTGRÄNS

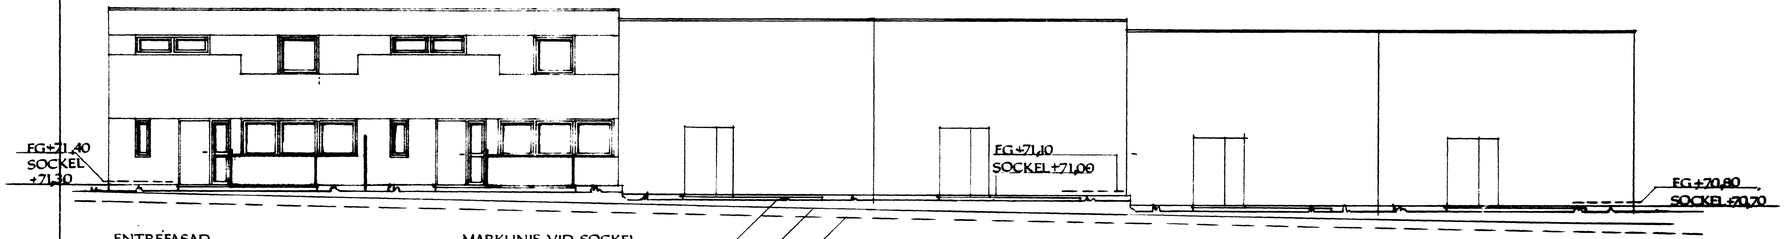

ENTRÉFASAD

MARKLINJE VID SOCKEL

GATULINJE

BEF. MARKLINJE

Y 3

A 2

Y 4