


BYGGNADSNAMNEN
I LUND

Aktbil.
Bl. 288 / 1966
Ink. 5/4 1968

19 10 66 416, 417, 418, 419.

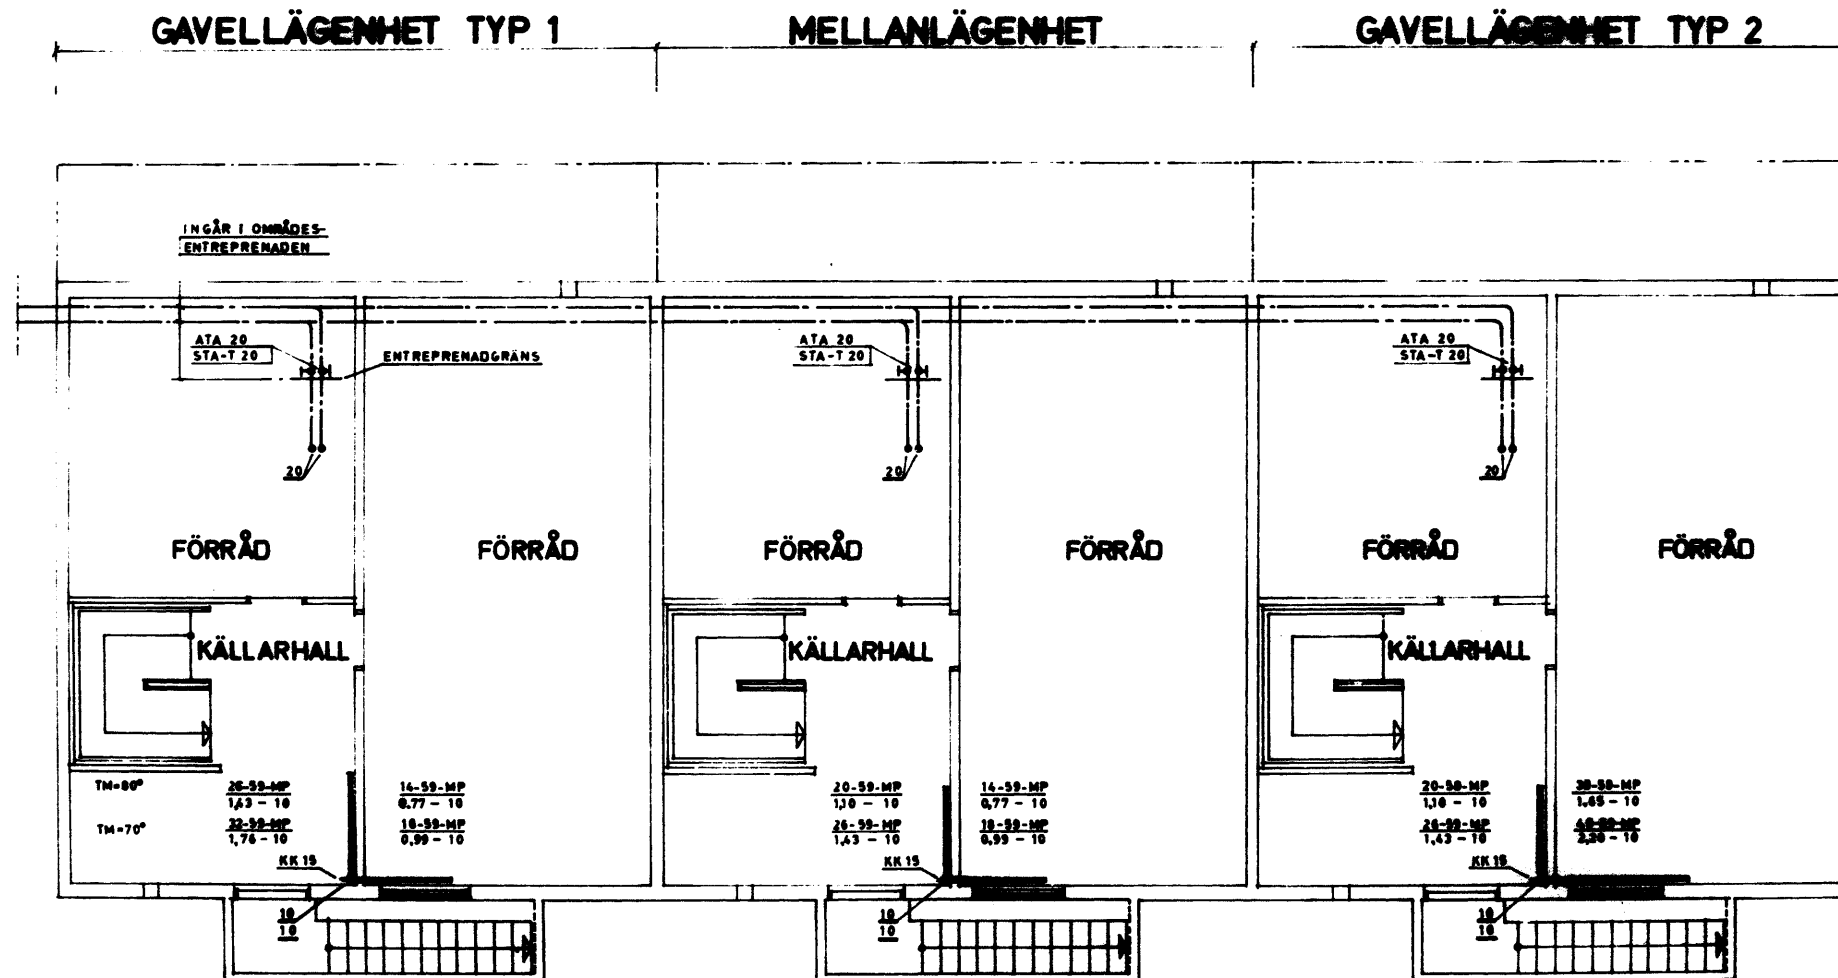

Kv. Stadsvapnet, Stadssigillet
Stadens Nycklar, Privilegiet
NORRA FÄLADEN, LUND

NORDMARKSVÄGEN 10 PÅRSTIA
08/93 28 10
SKALA 1:100
REVISOR AV L.L.
REV DEN 1/11 1966

0801

0:110